
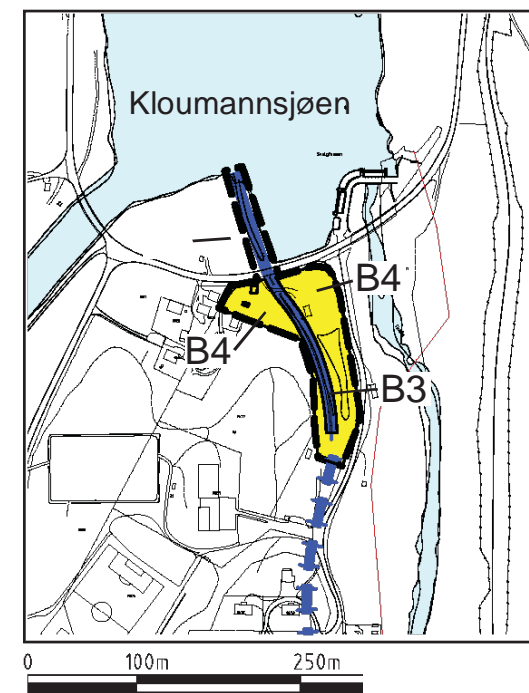
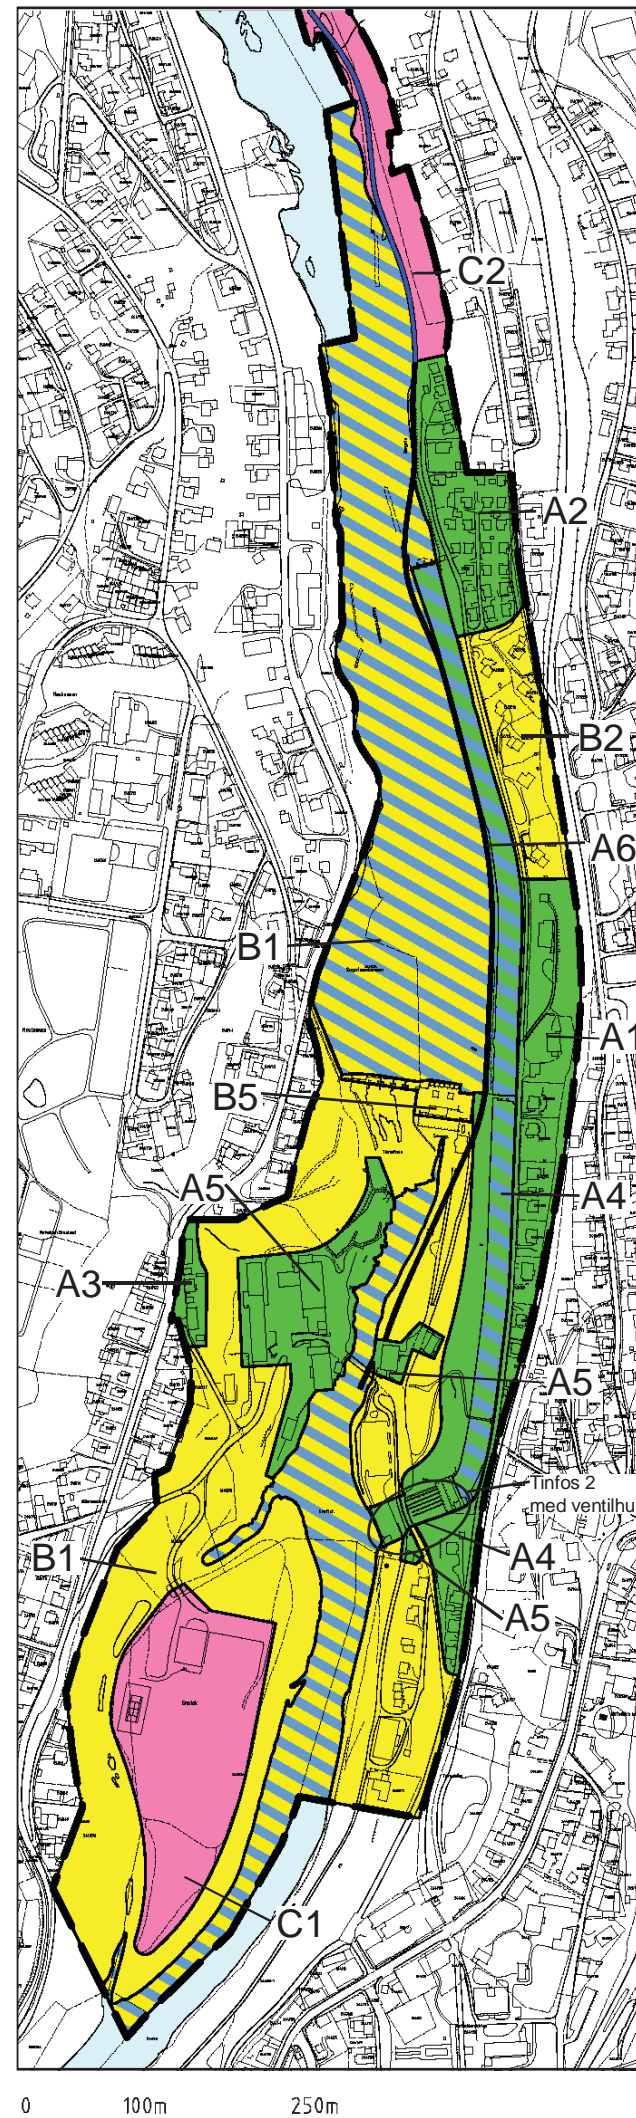


Vedlegg

Utkast forskrift om fredning etter §§15 og 20 i kulturminnelova av Tinfos kulturmiljø Notodden kommune, Telemark

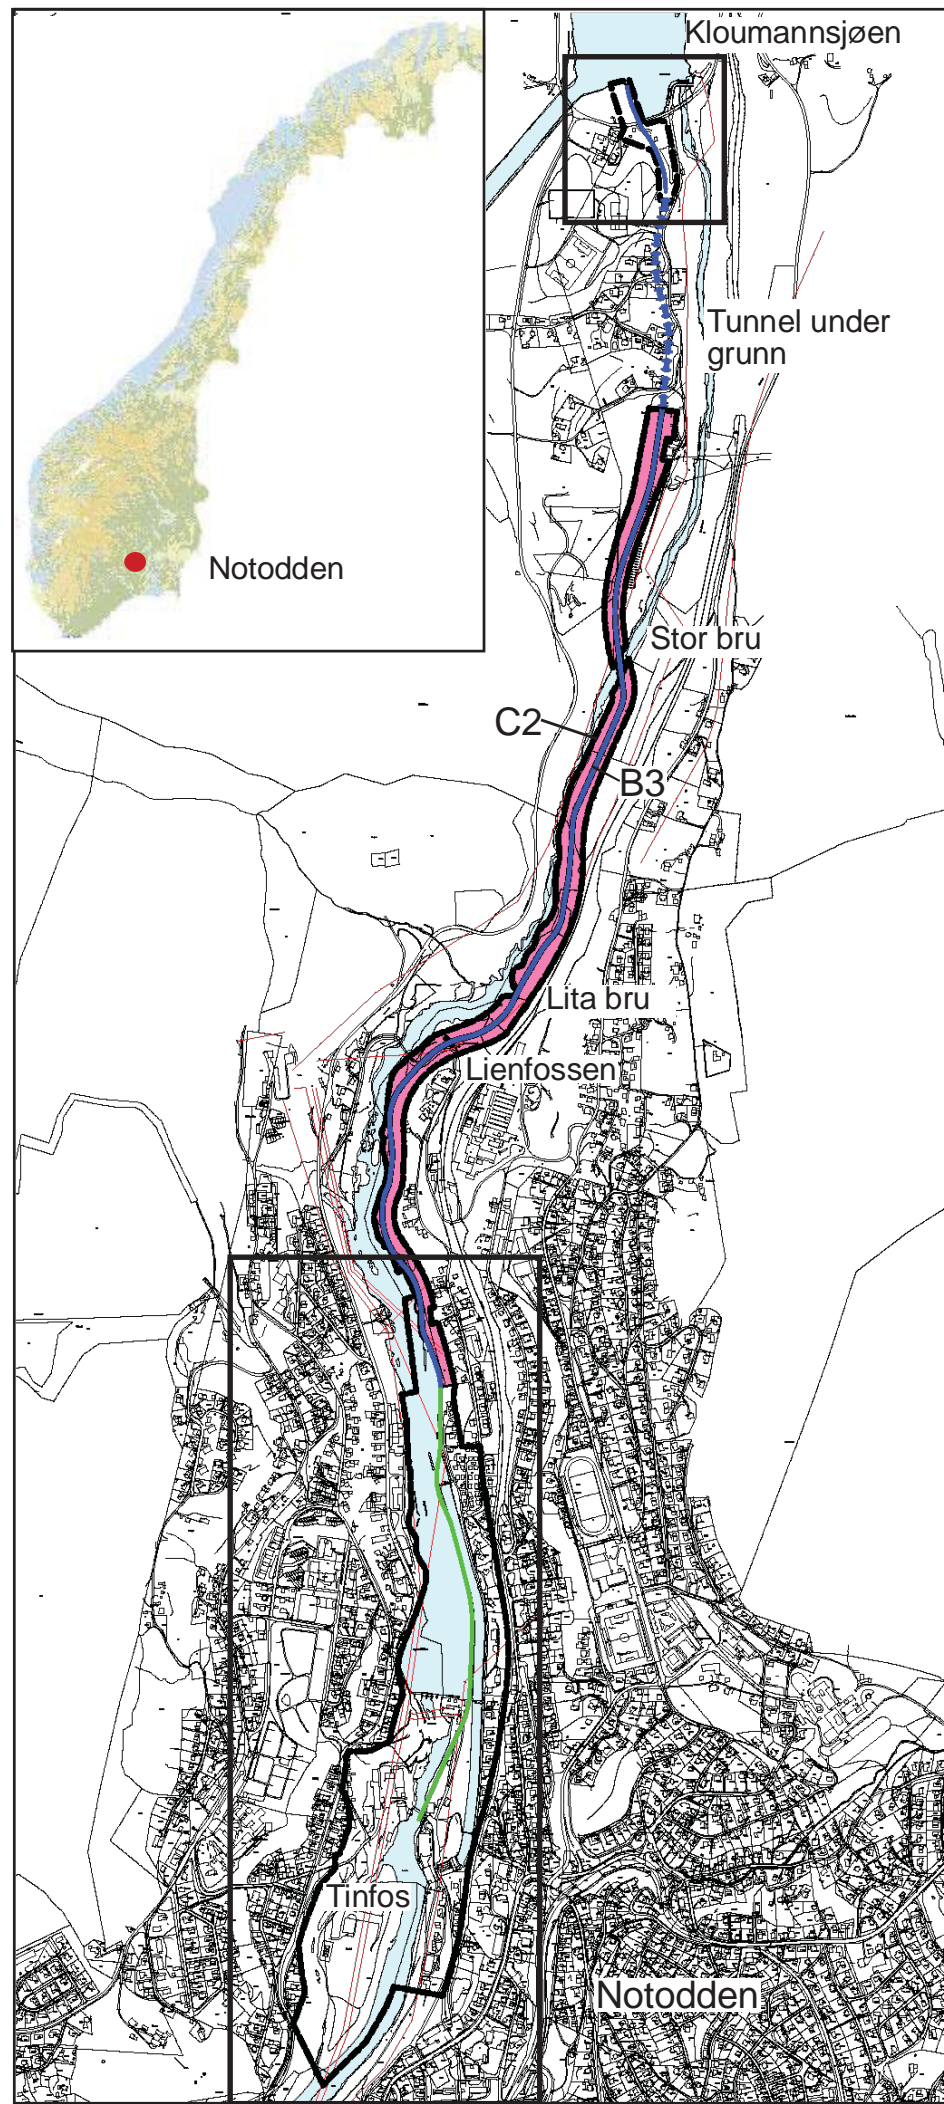

Tegnforklaring

- Fredningsavgrensning
- Tømmerrenna, vernesone A
- Tømmerrenna, vernesone B
- Tunnel
- §15 Fredninger
- Vernesone A
- Vernesone B
- Vernesone C
- Vernesone A i vatn
- Vernesone B i vatn
- Vatn

N