


Situasjonsplan (takplan) - 1:1000




A3 arkitektkontor as
Postboks 753, 9487 HARSTAD
T: 99 48 90 90
Email: firmapost@a3a.no

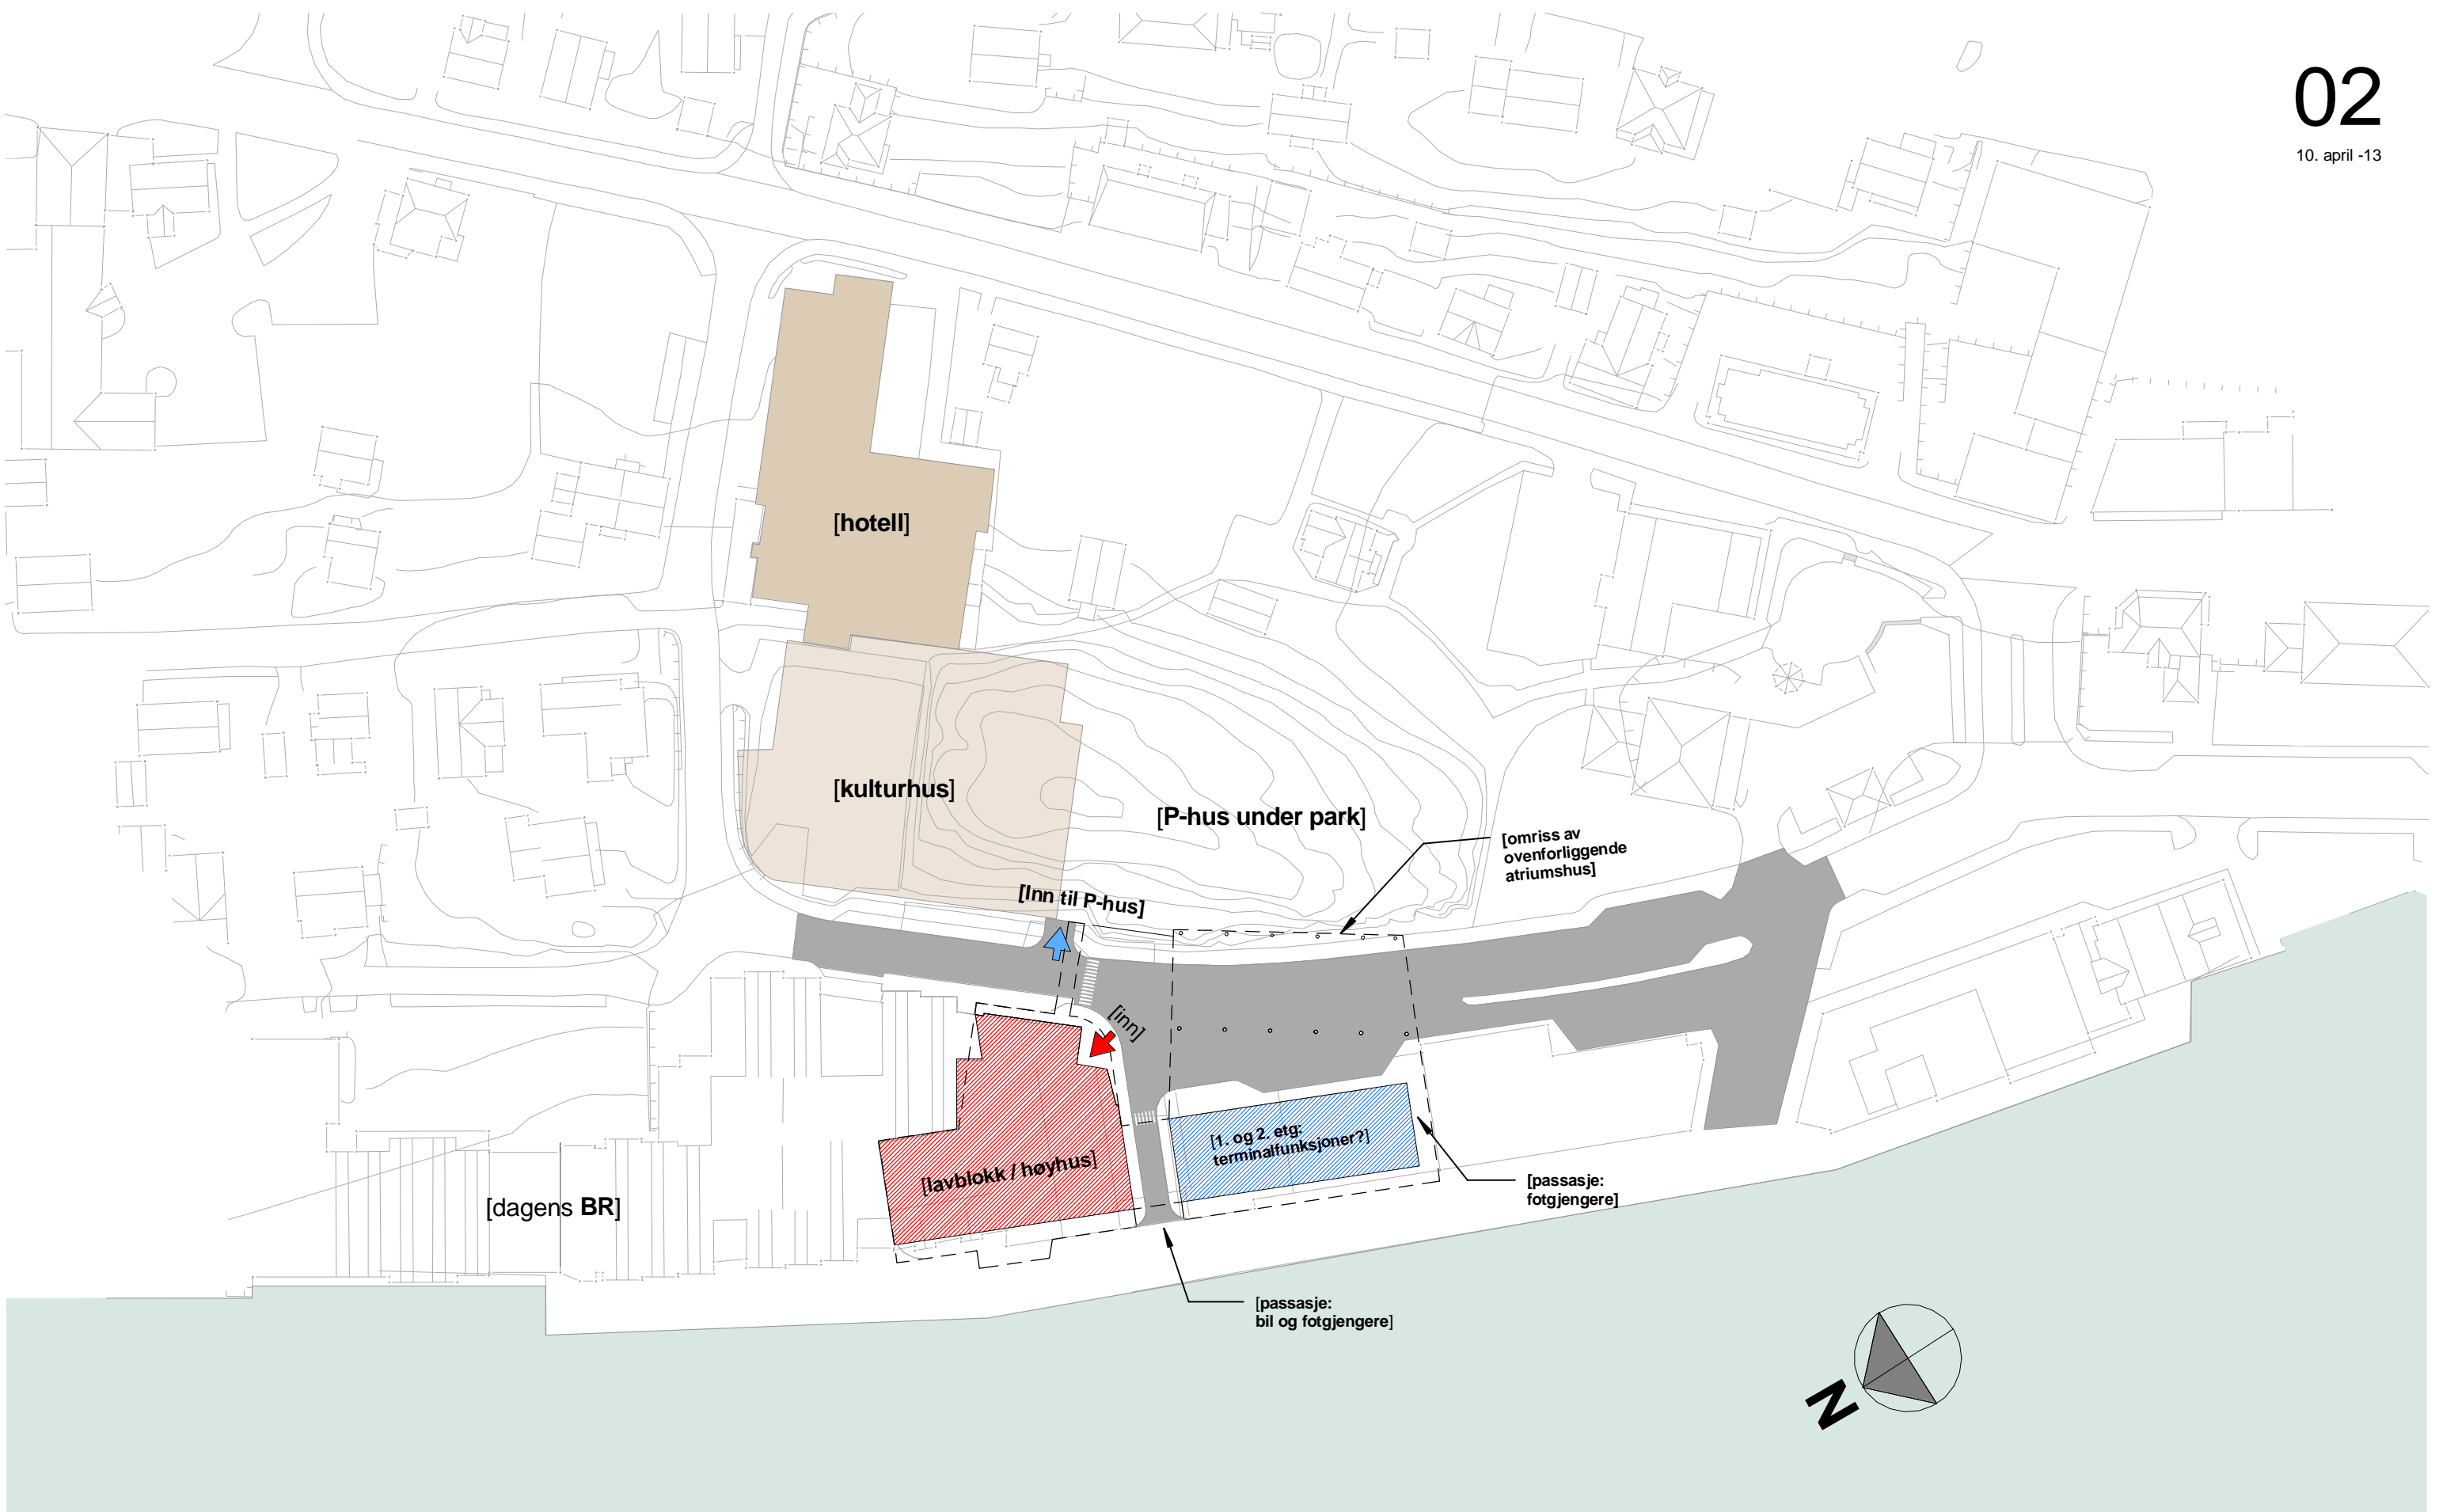

Vegplan (bakkeplan /1. etasje) - 1:1000




A3 arkitektkontor as
Postboks 753, 9487 HARSTAD
T: 99 48 90 90
Email: firmapost@a3a.no

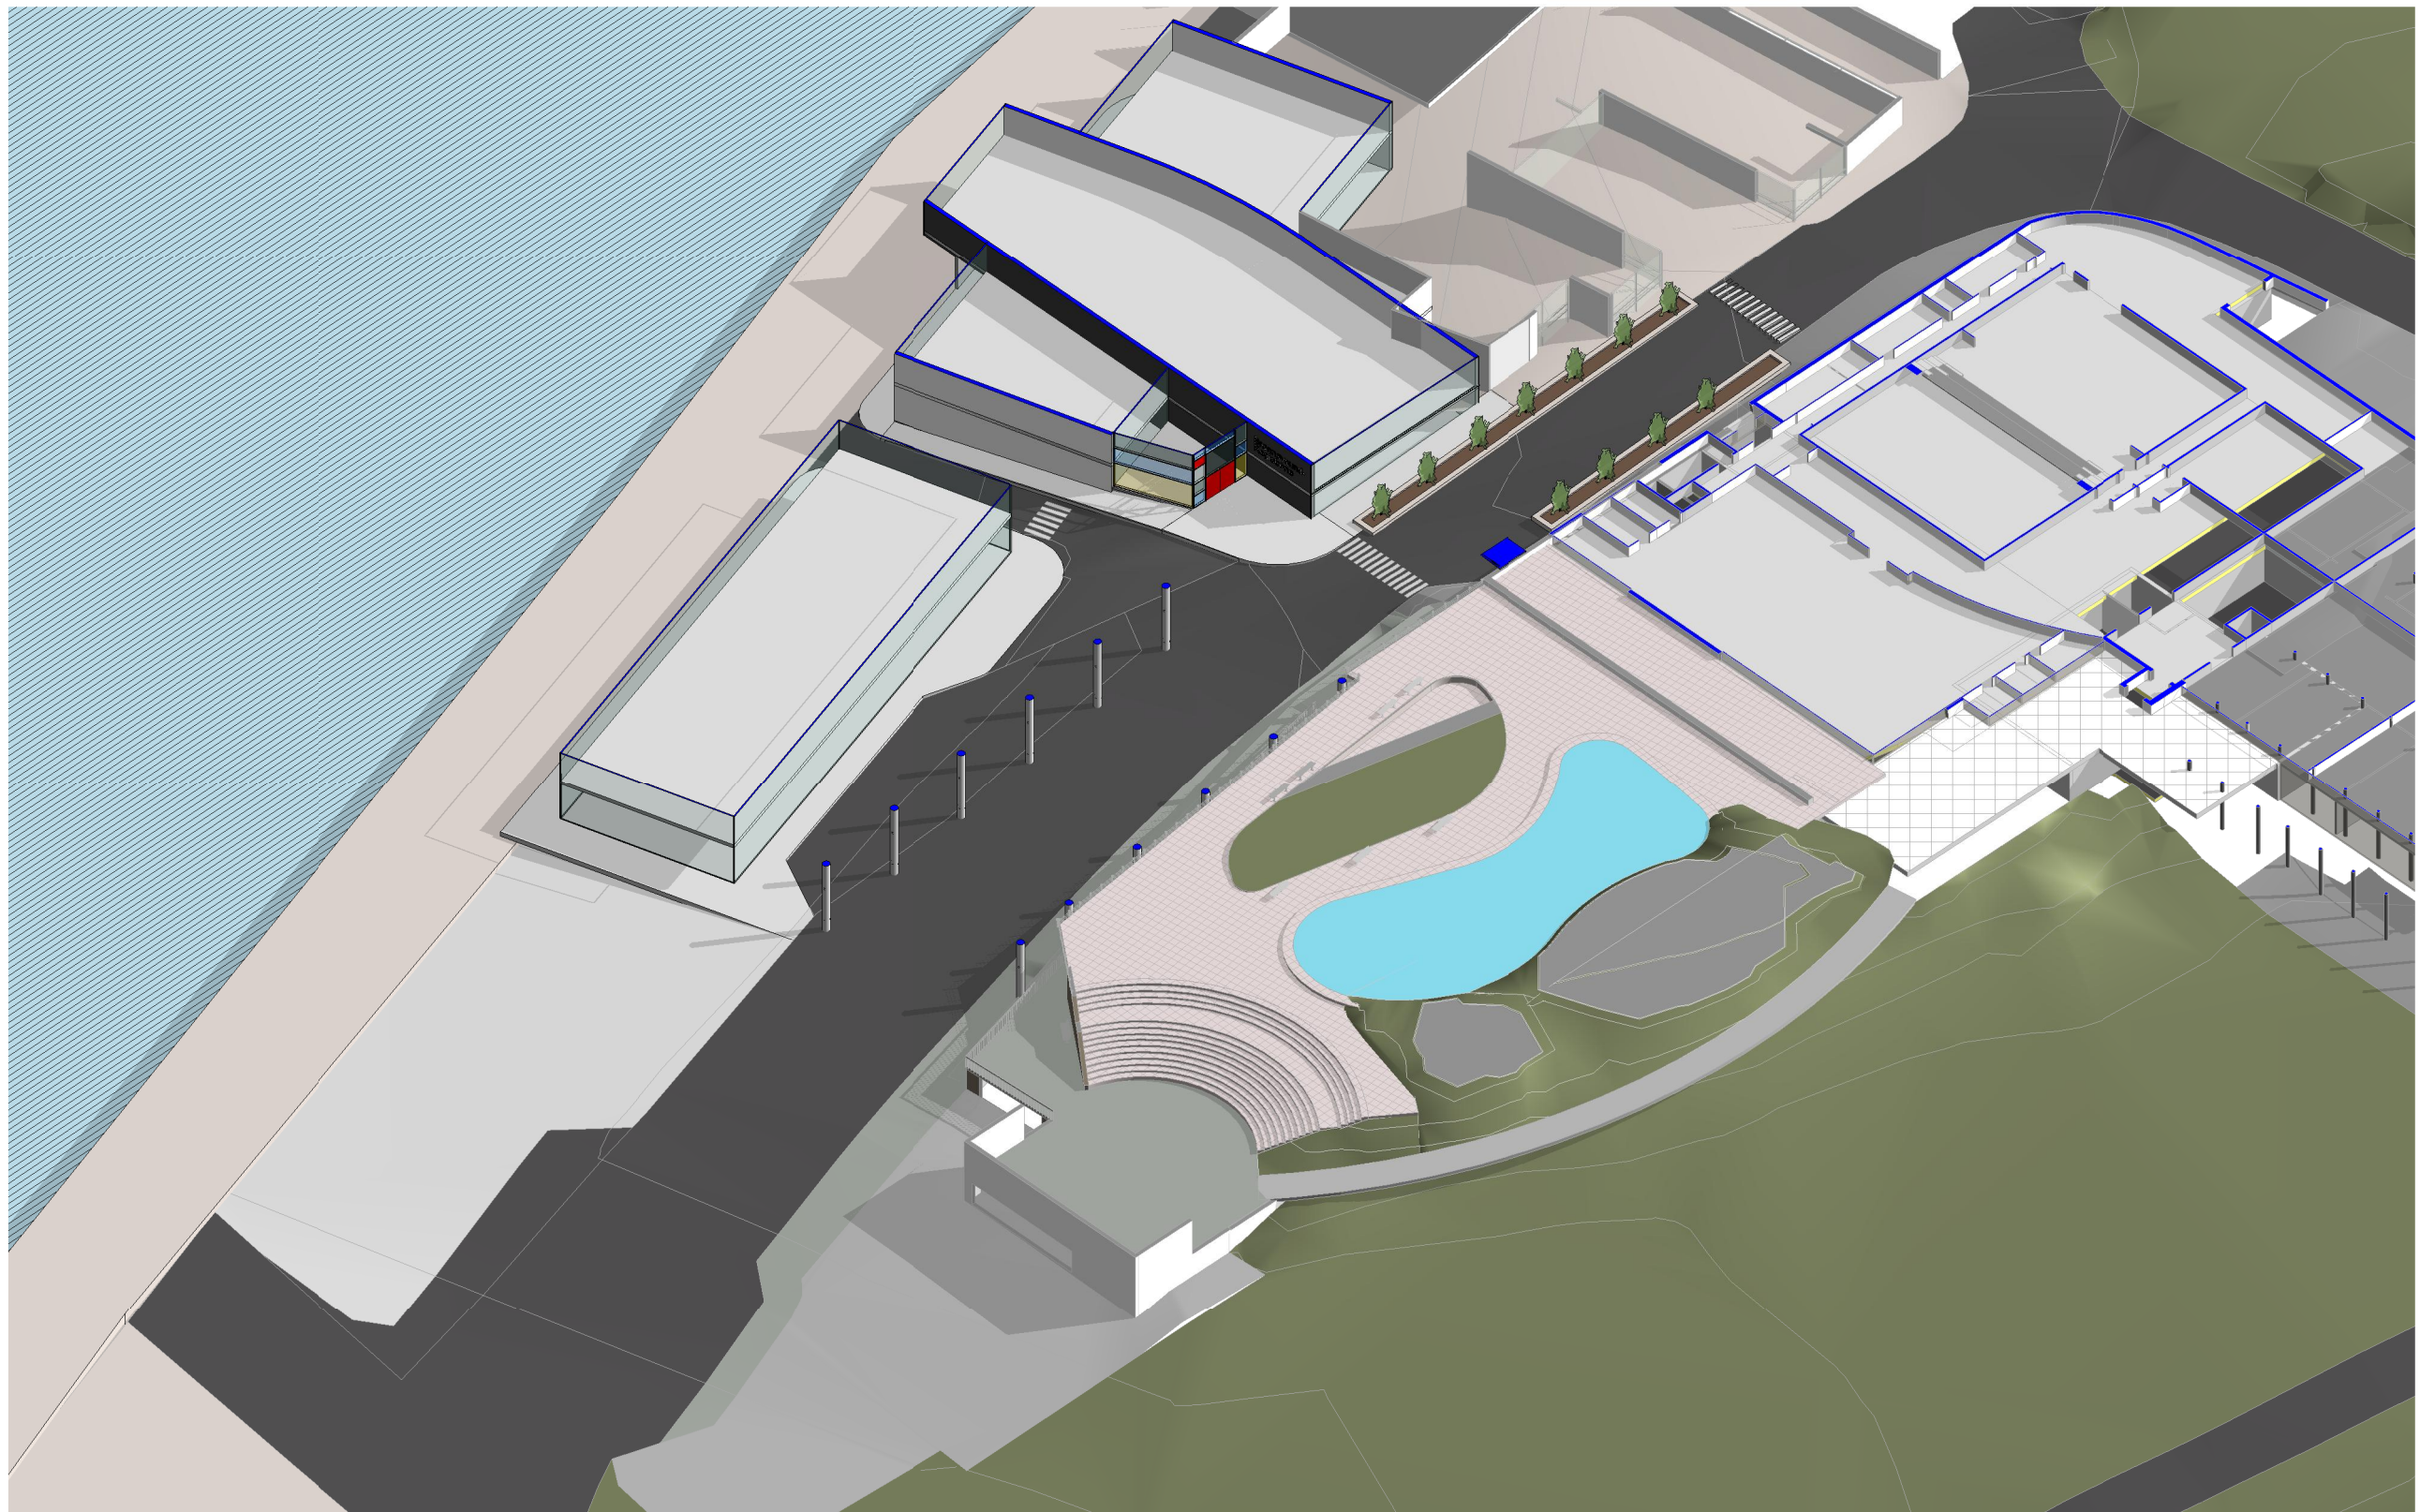

3D horisontalsnitt - bakkeplan




A3 arkitektkontor as
Postboks 753, 9487 HARSTAD
T: 99 48 90 90
Email: firmapost@a3a.no

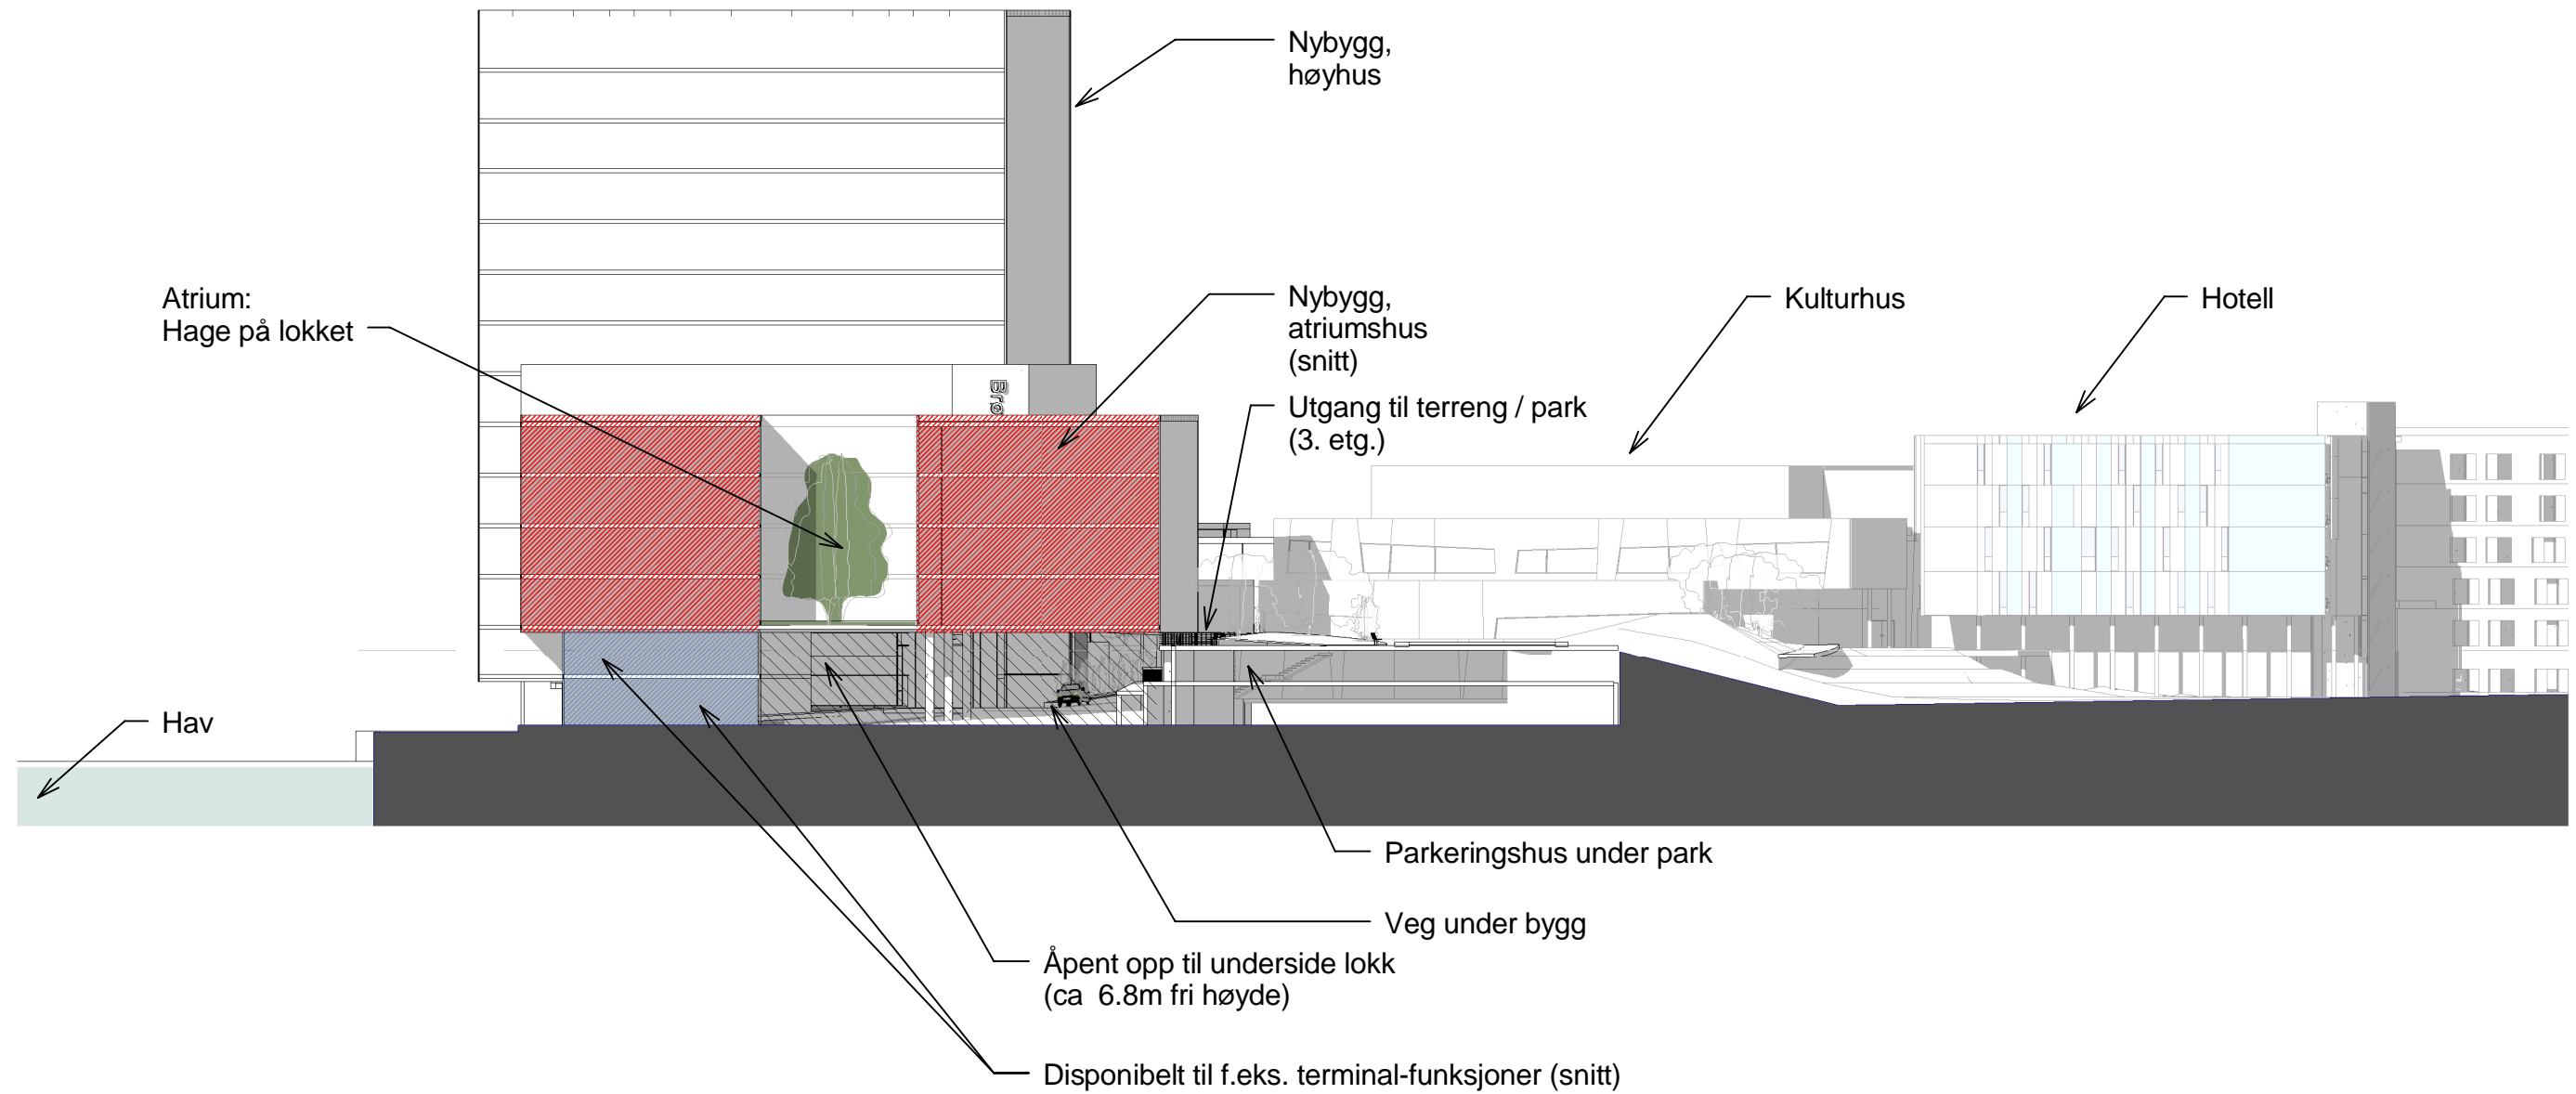

Situasjons-snitt (gjennom atrium) - 1:500




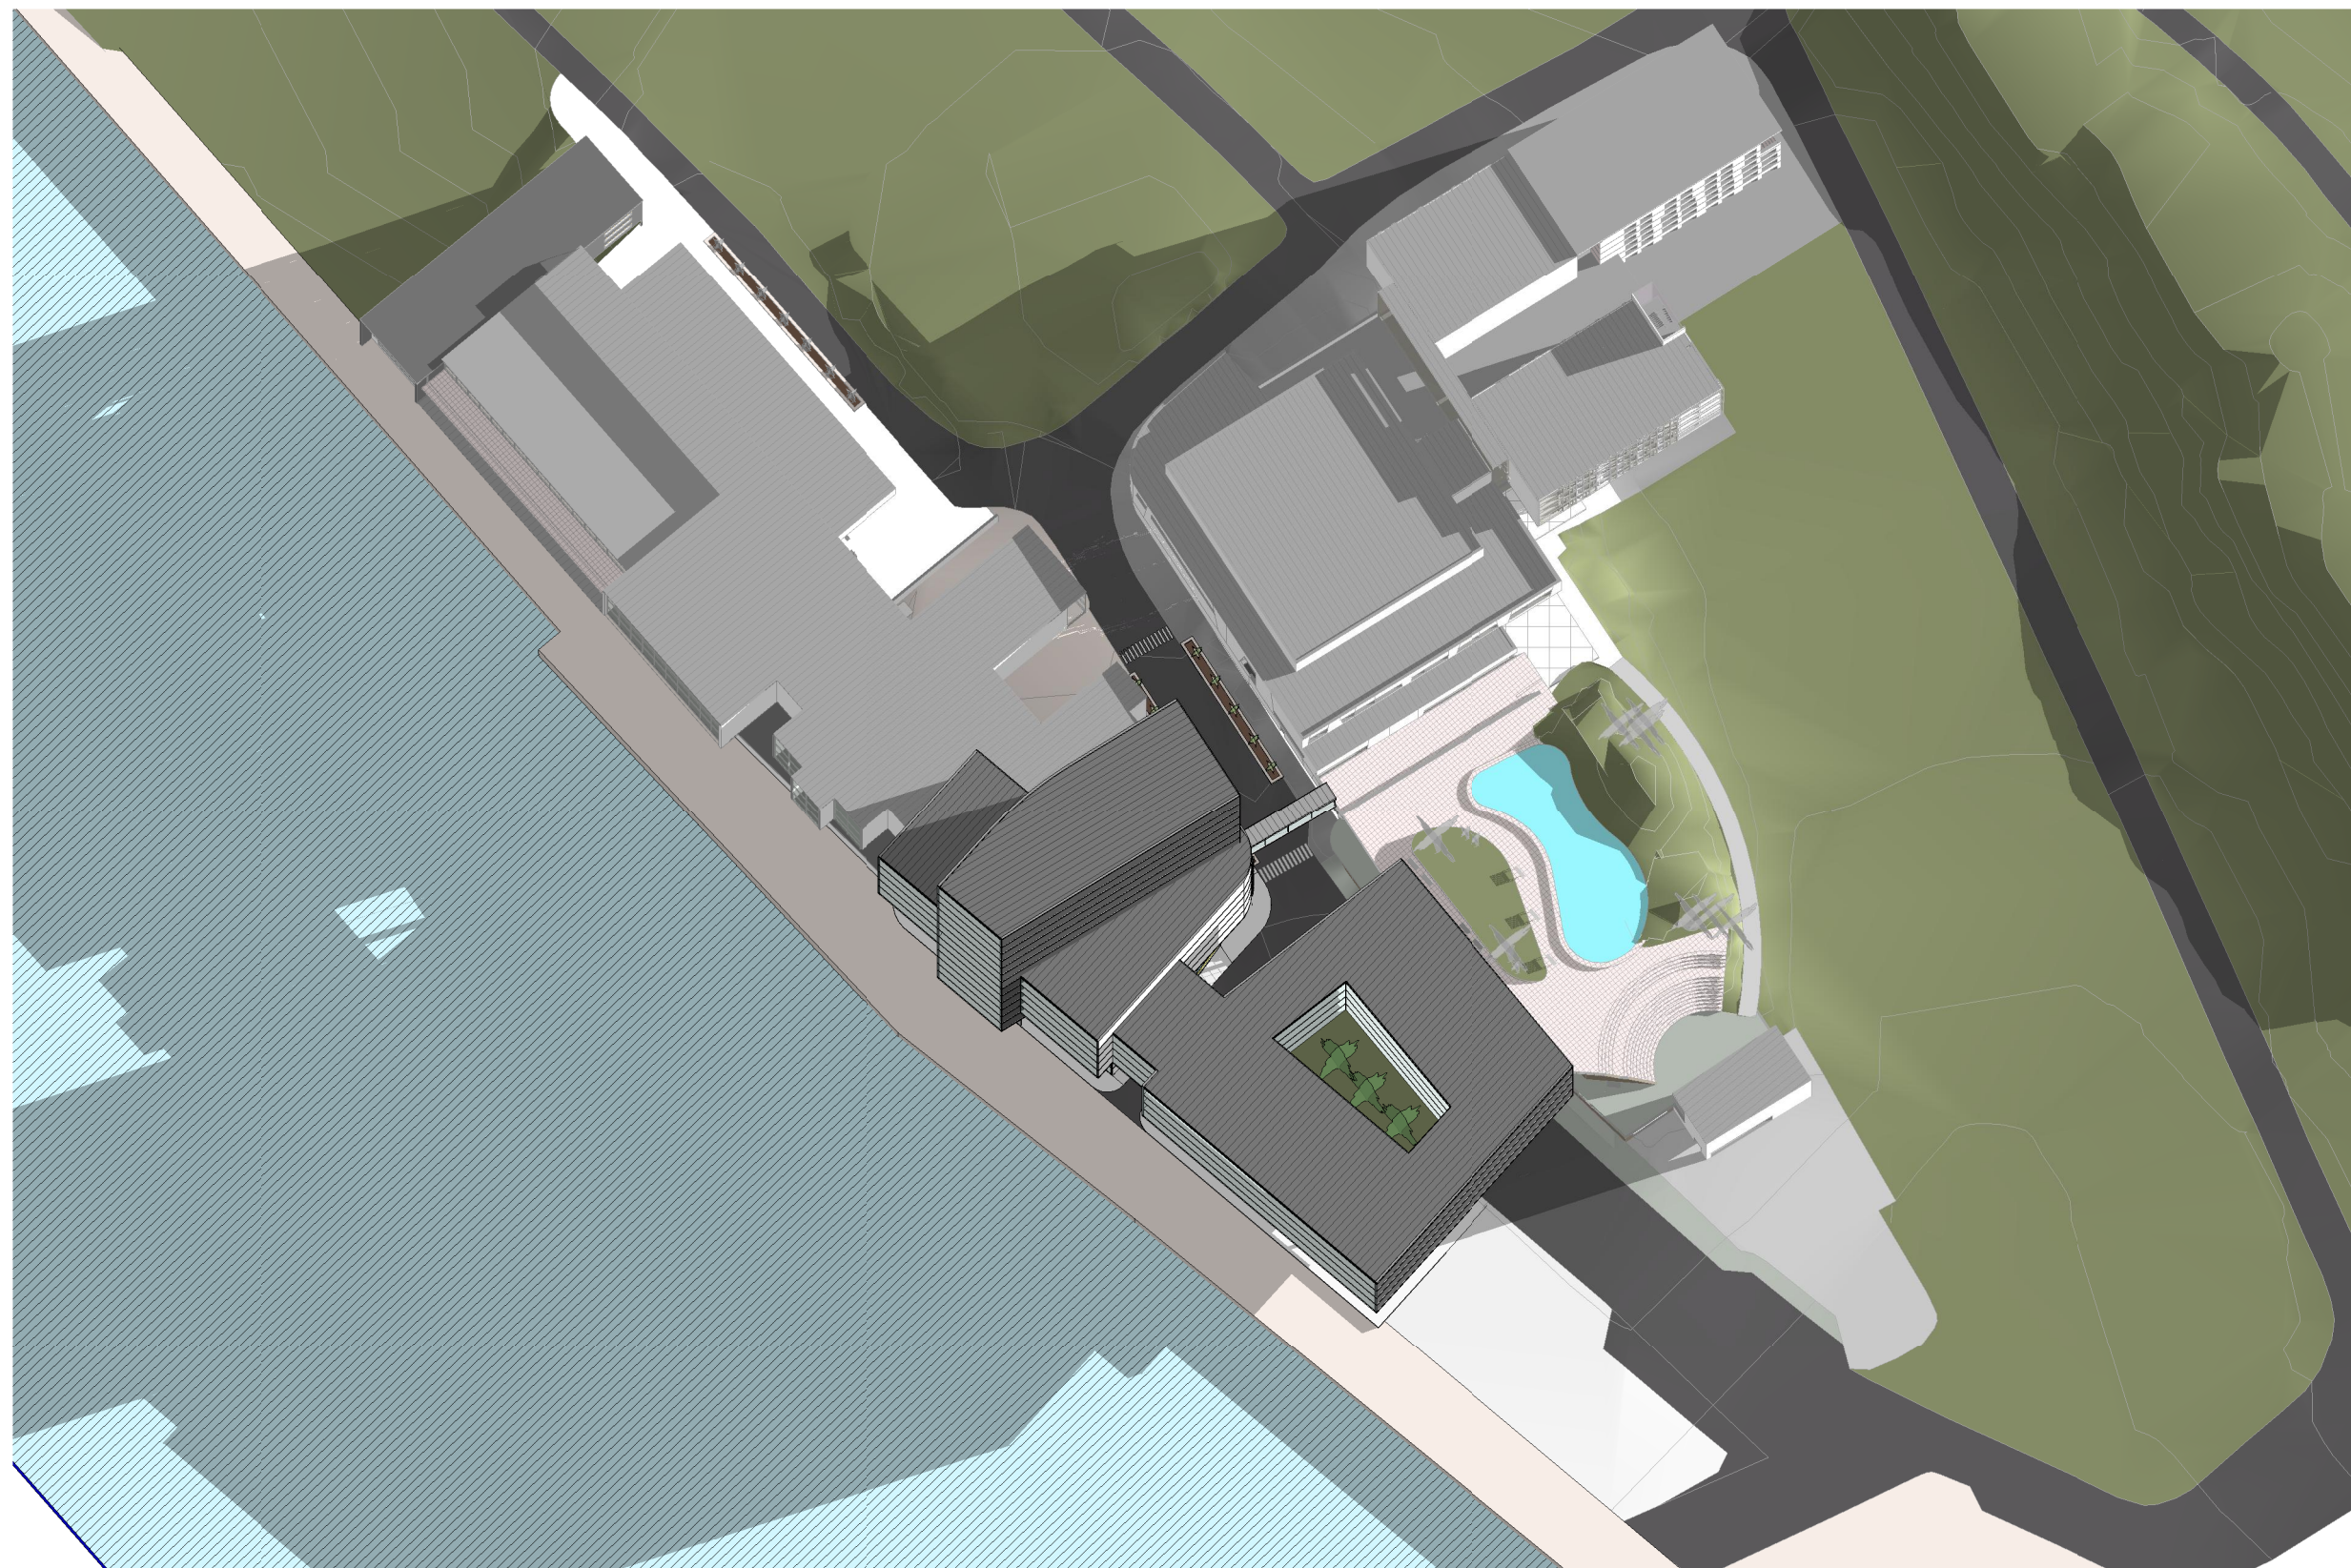

"Flyfoto"




A3 arkitektkontor as
Postboks 753, 9487 HARSTAD
T: 99 48 90 90
Email: firmapost@a3a.no

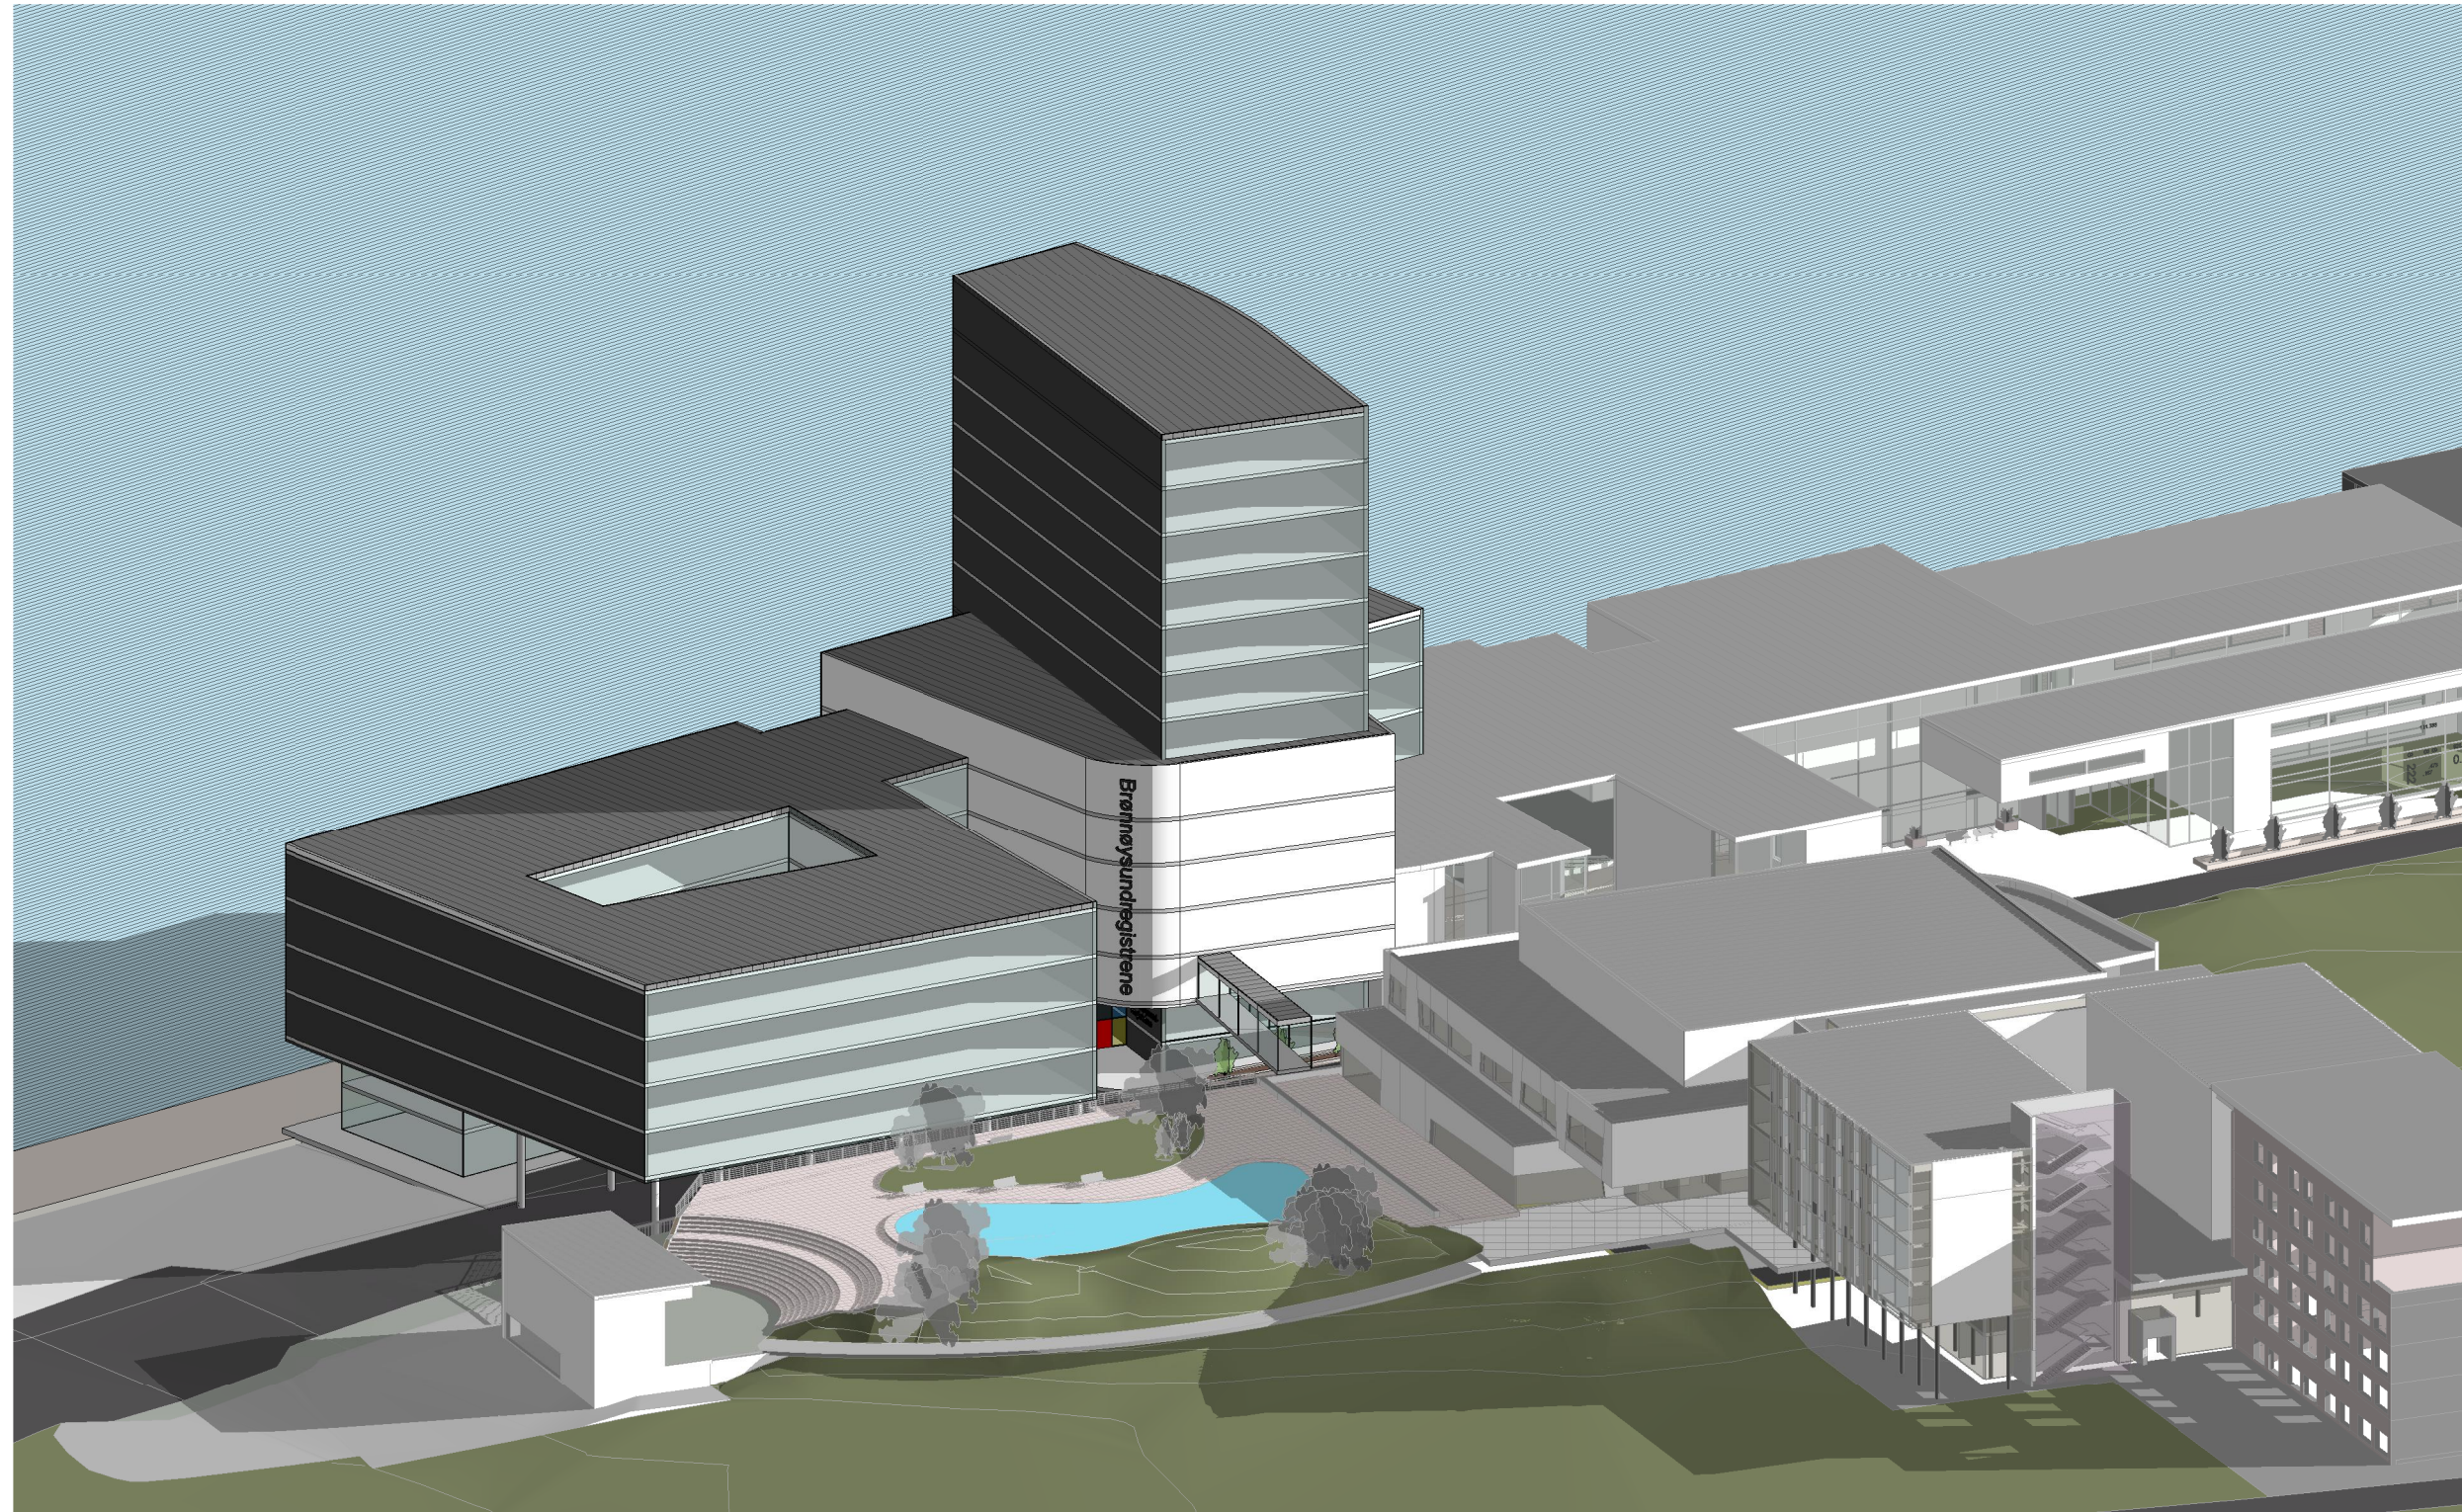

Fugleperspektiv fra Sør




A3 arkitektkontor as
Postboks 753, 9487 HARSTAD
T: 99 48 90 90
Email: firmapost@a3a.no

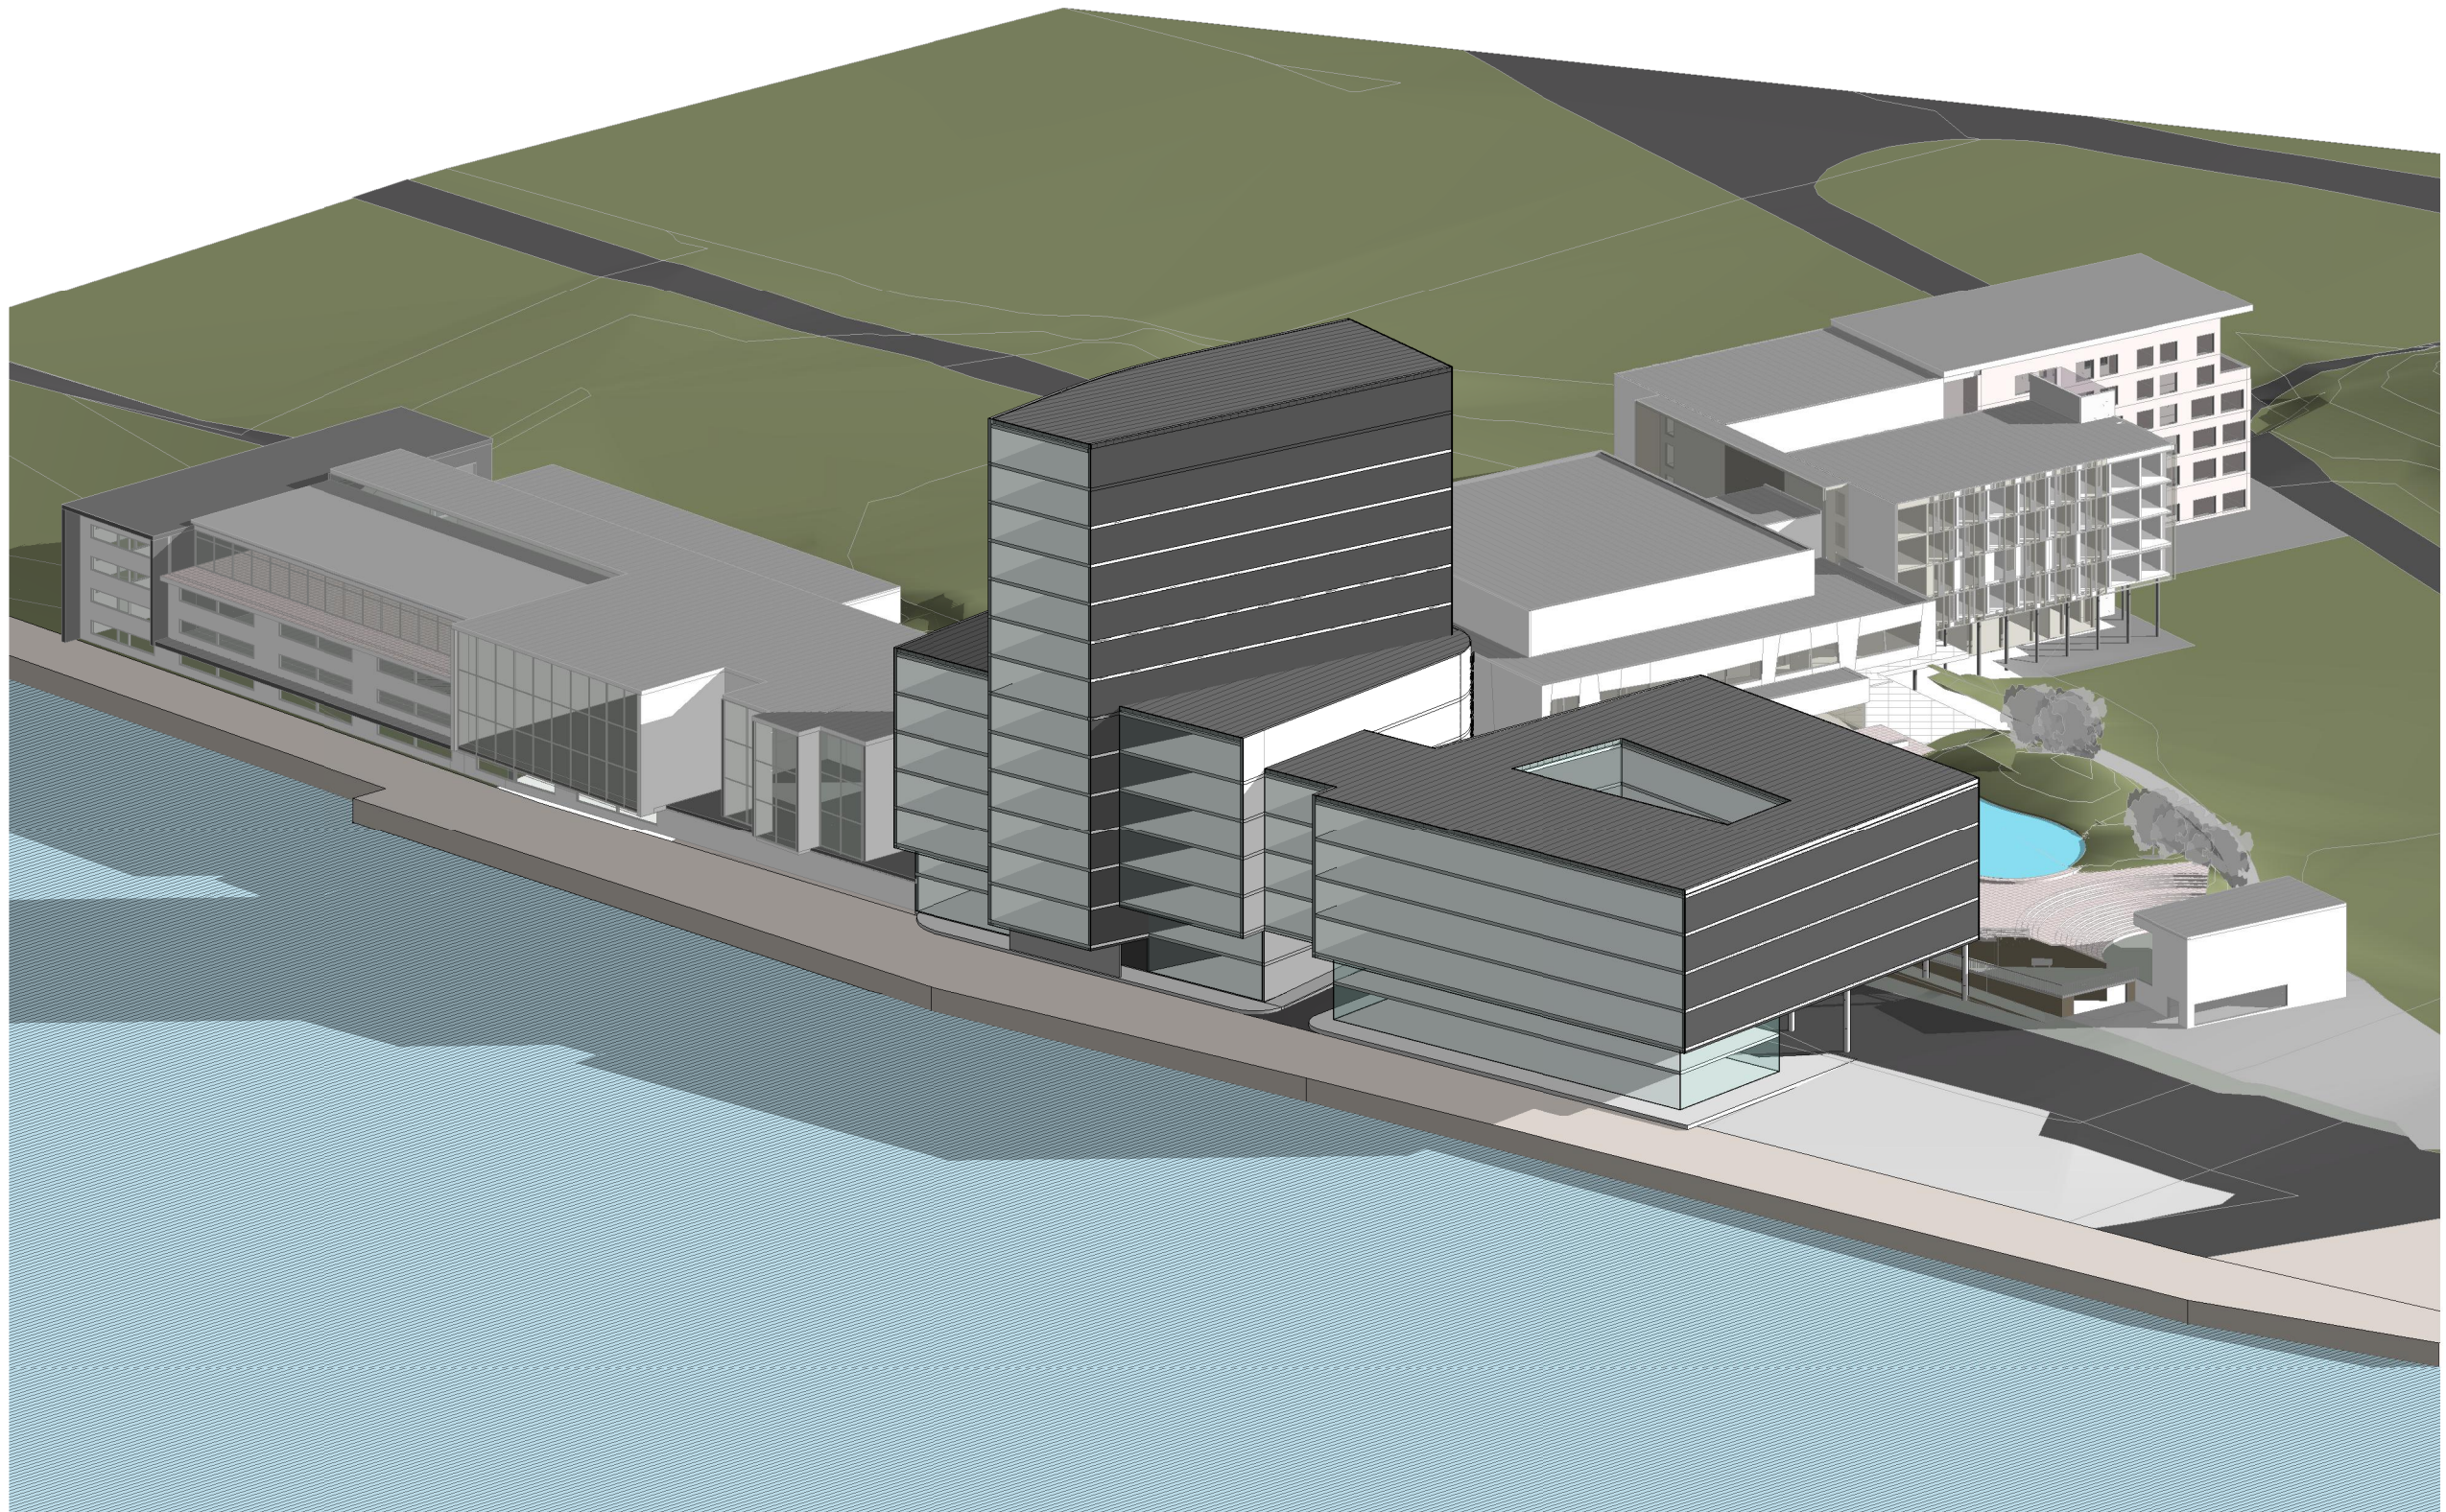

Fugleperspektiv fra Vest



A3 arkitektkontor as
Postboks 753, 9487 HARSTAD
T: 99 48 90 90
Email: firmapost@a3a.no

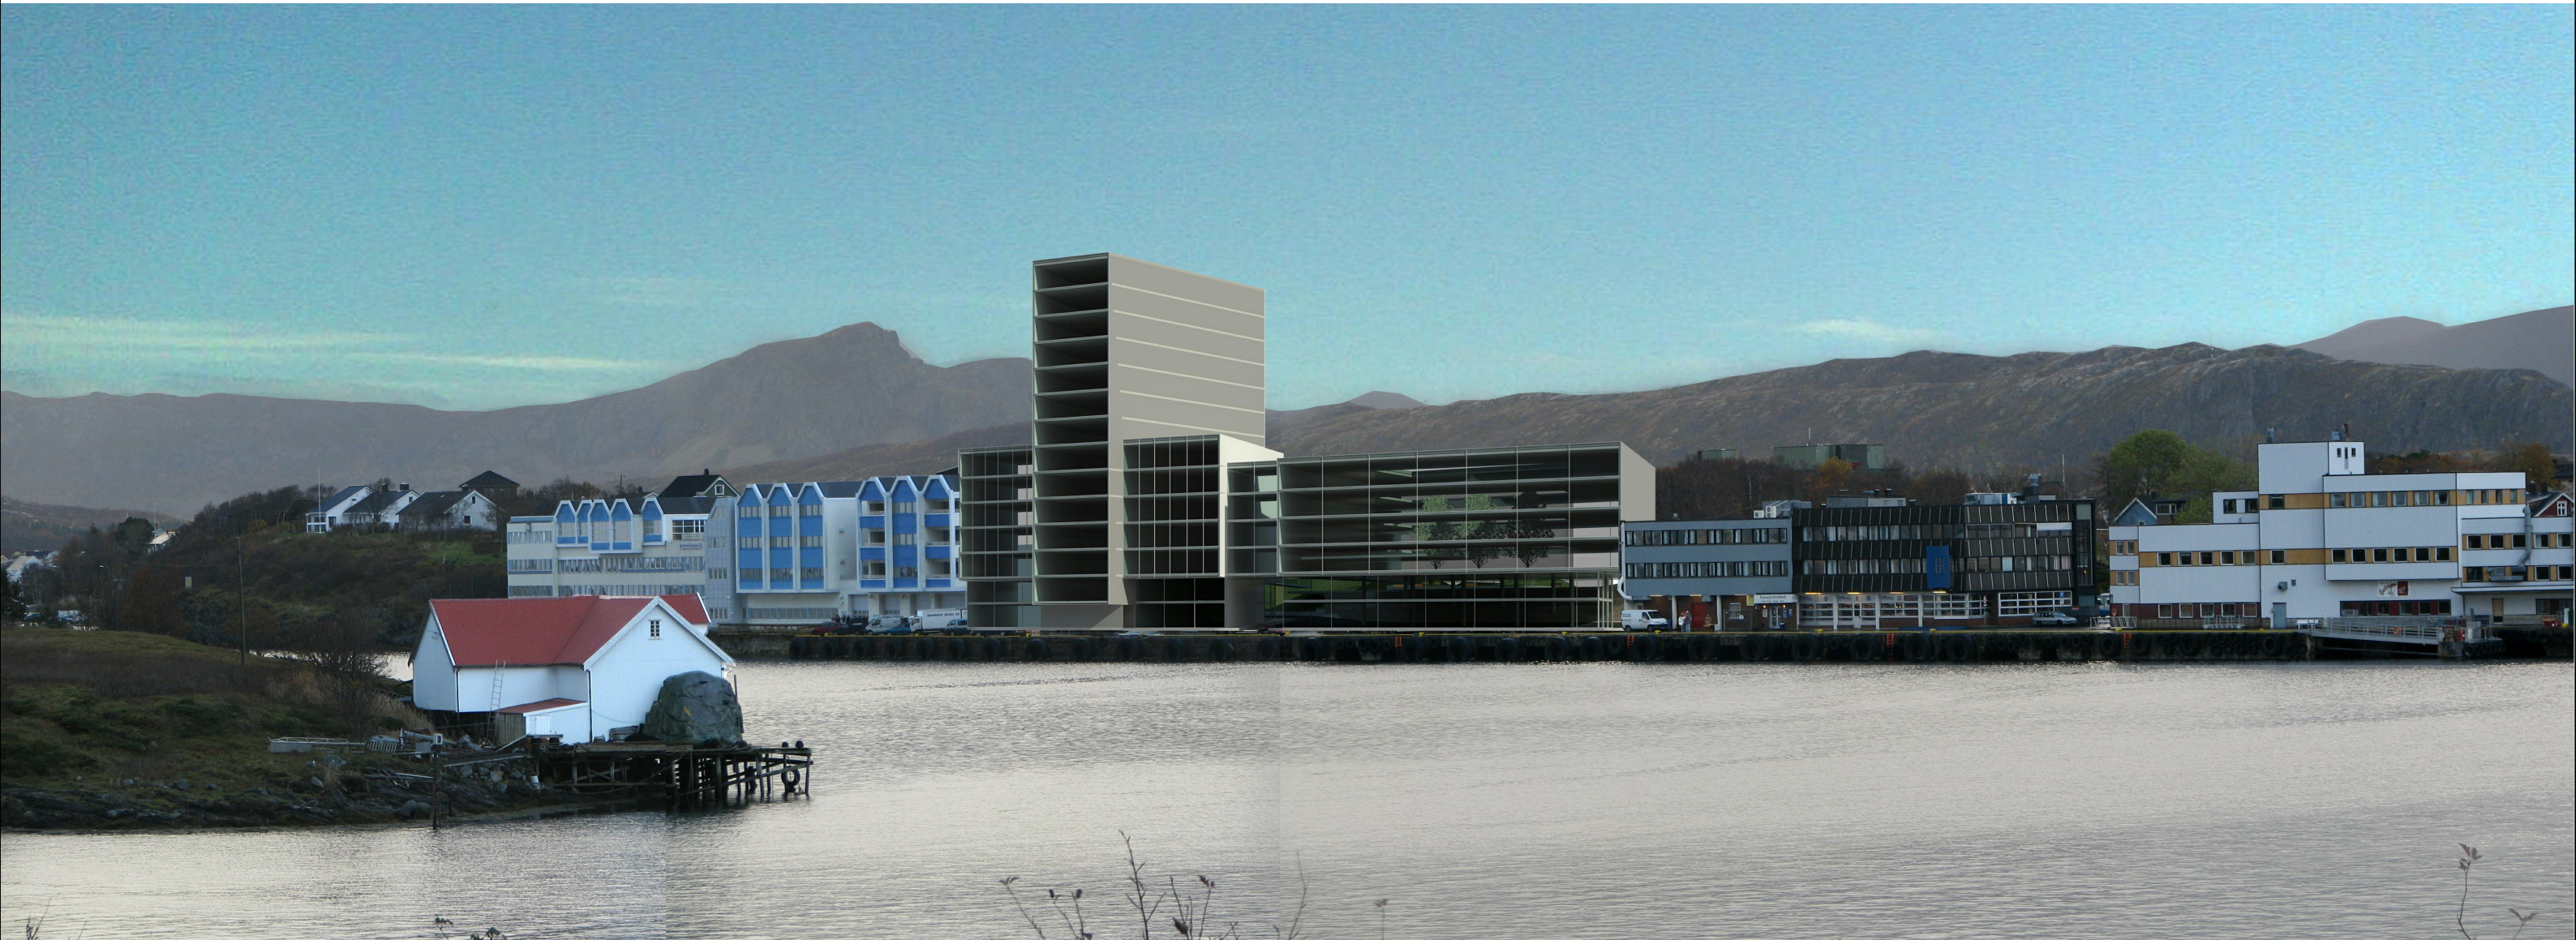

Perspektiv av sjøfront (Volum-studie 1)




A3 arkitektkontor as
Postboks 753, 9487 HARSTAD
T: 99 48 90 90
Email: firmapost@a3a.no



Perspektiv av sjøfront med hurtigrute (Volum-studie 2)




A3 arkitektkontor as
Postboks 753, 9487 HARSTAD
T: 99 48 90 90
Email: firmapost@a3a.no

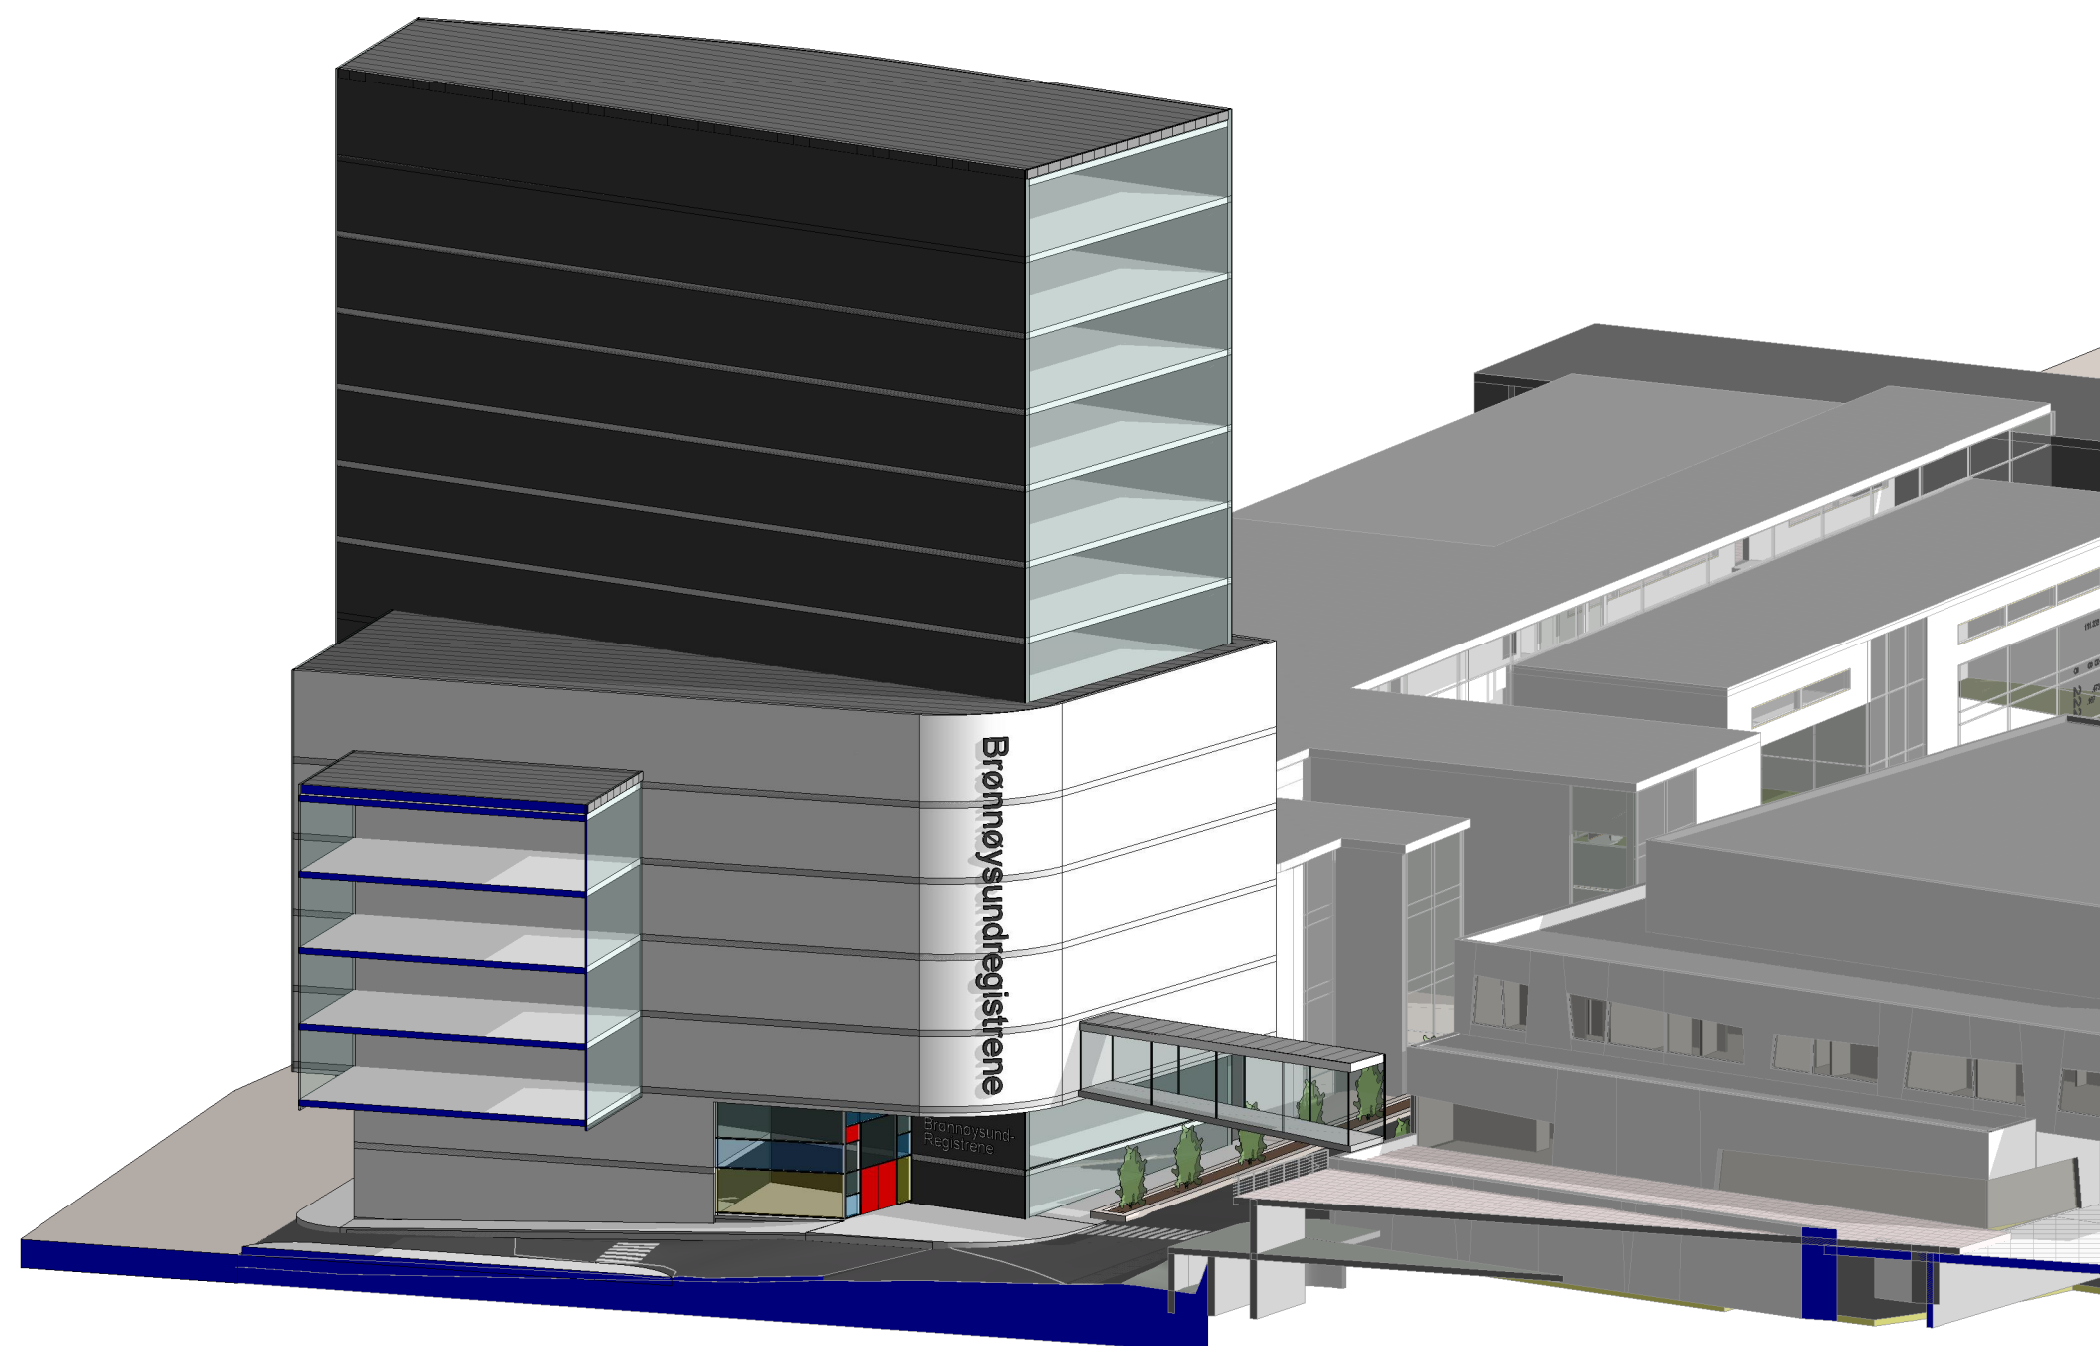

3D - Kortsnitt gjennom passasje




A3 arkitektkontor as
Postboks 753, 9487 HARSTAD
T: 99 48 90 90
Email: firmapost@a3a.no

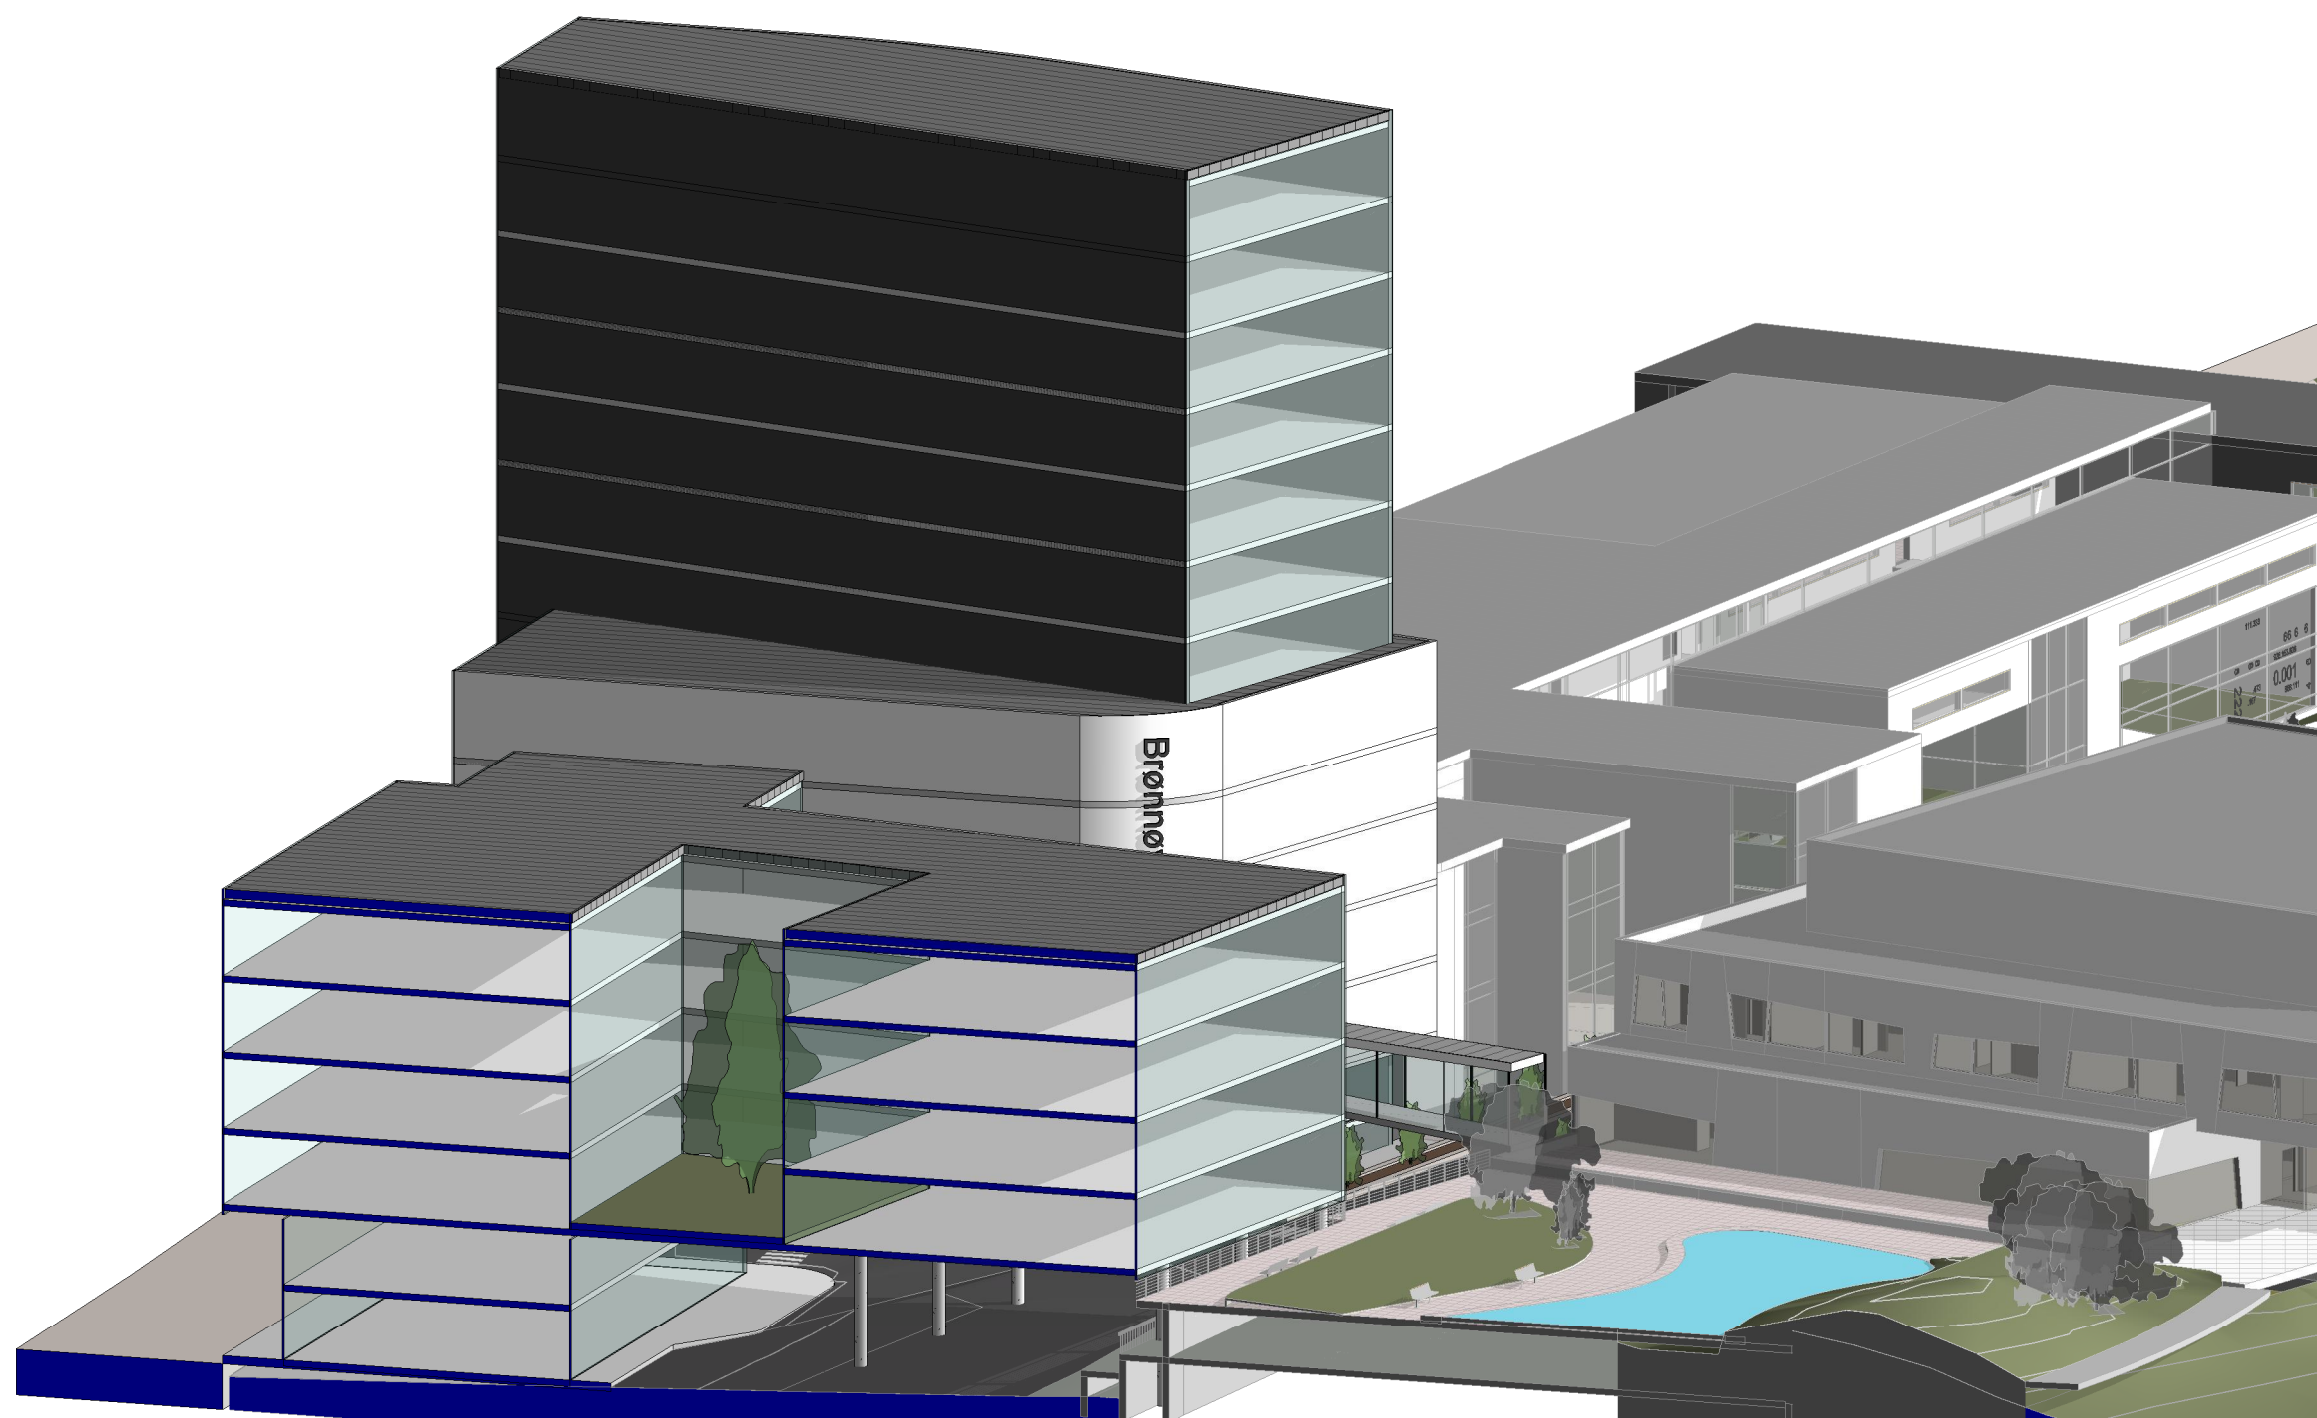

3D - Kortsnitt gjennom atrium og park




A3 arkitektkontor as
Postboks 753, 9487 HARSTAD
T: 99 48 90 90
Email: firmapost@a3a.no

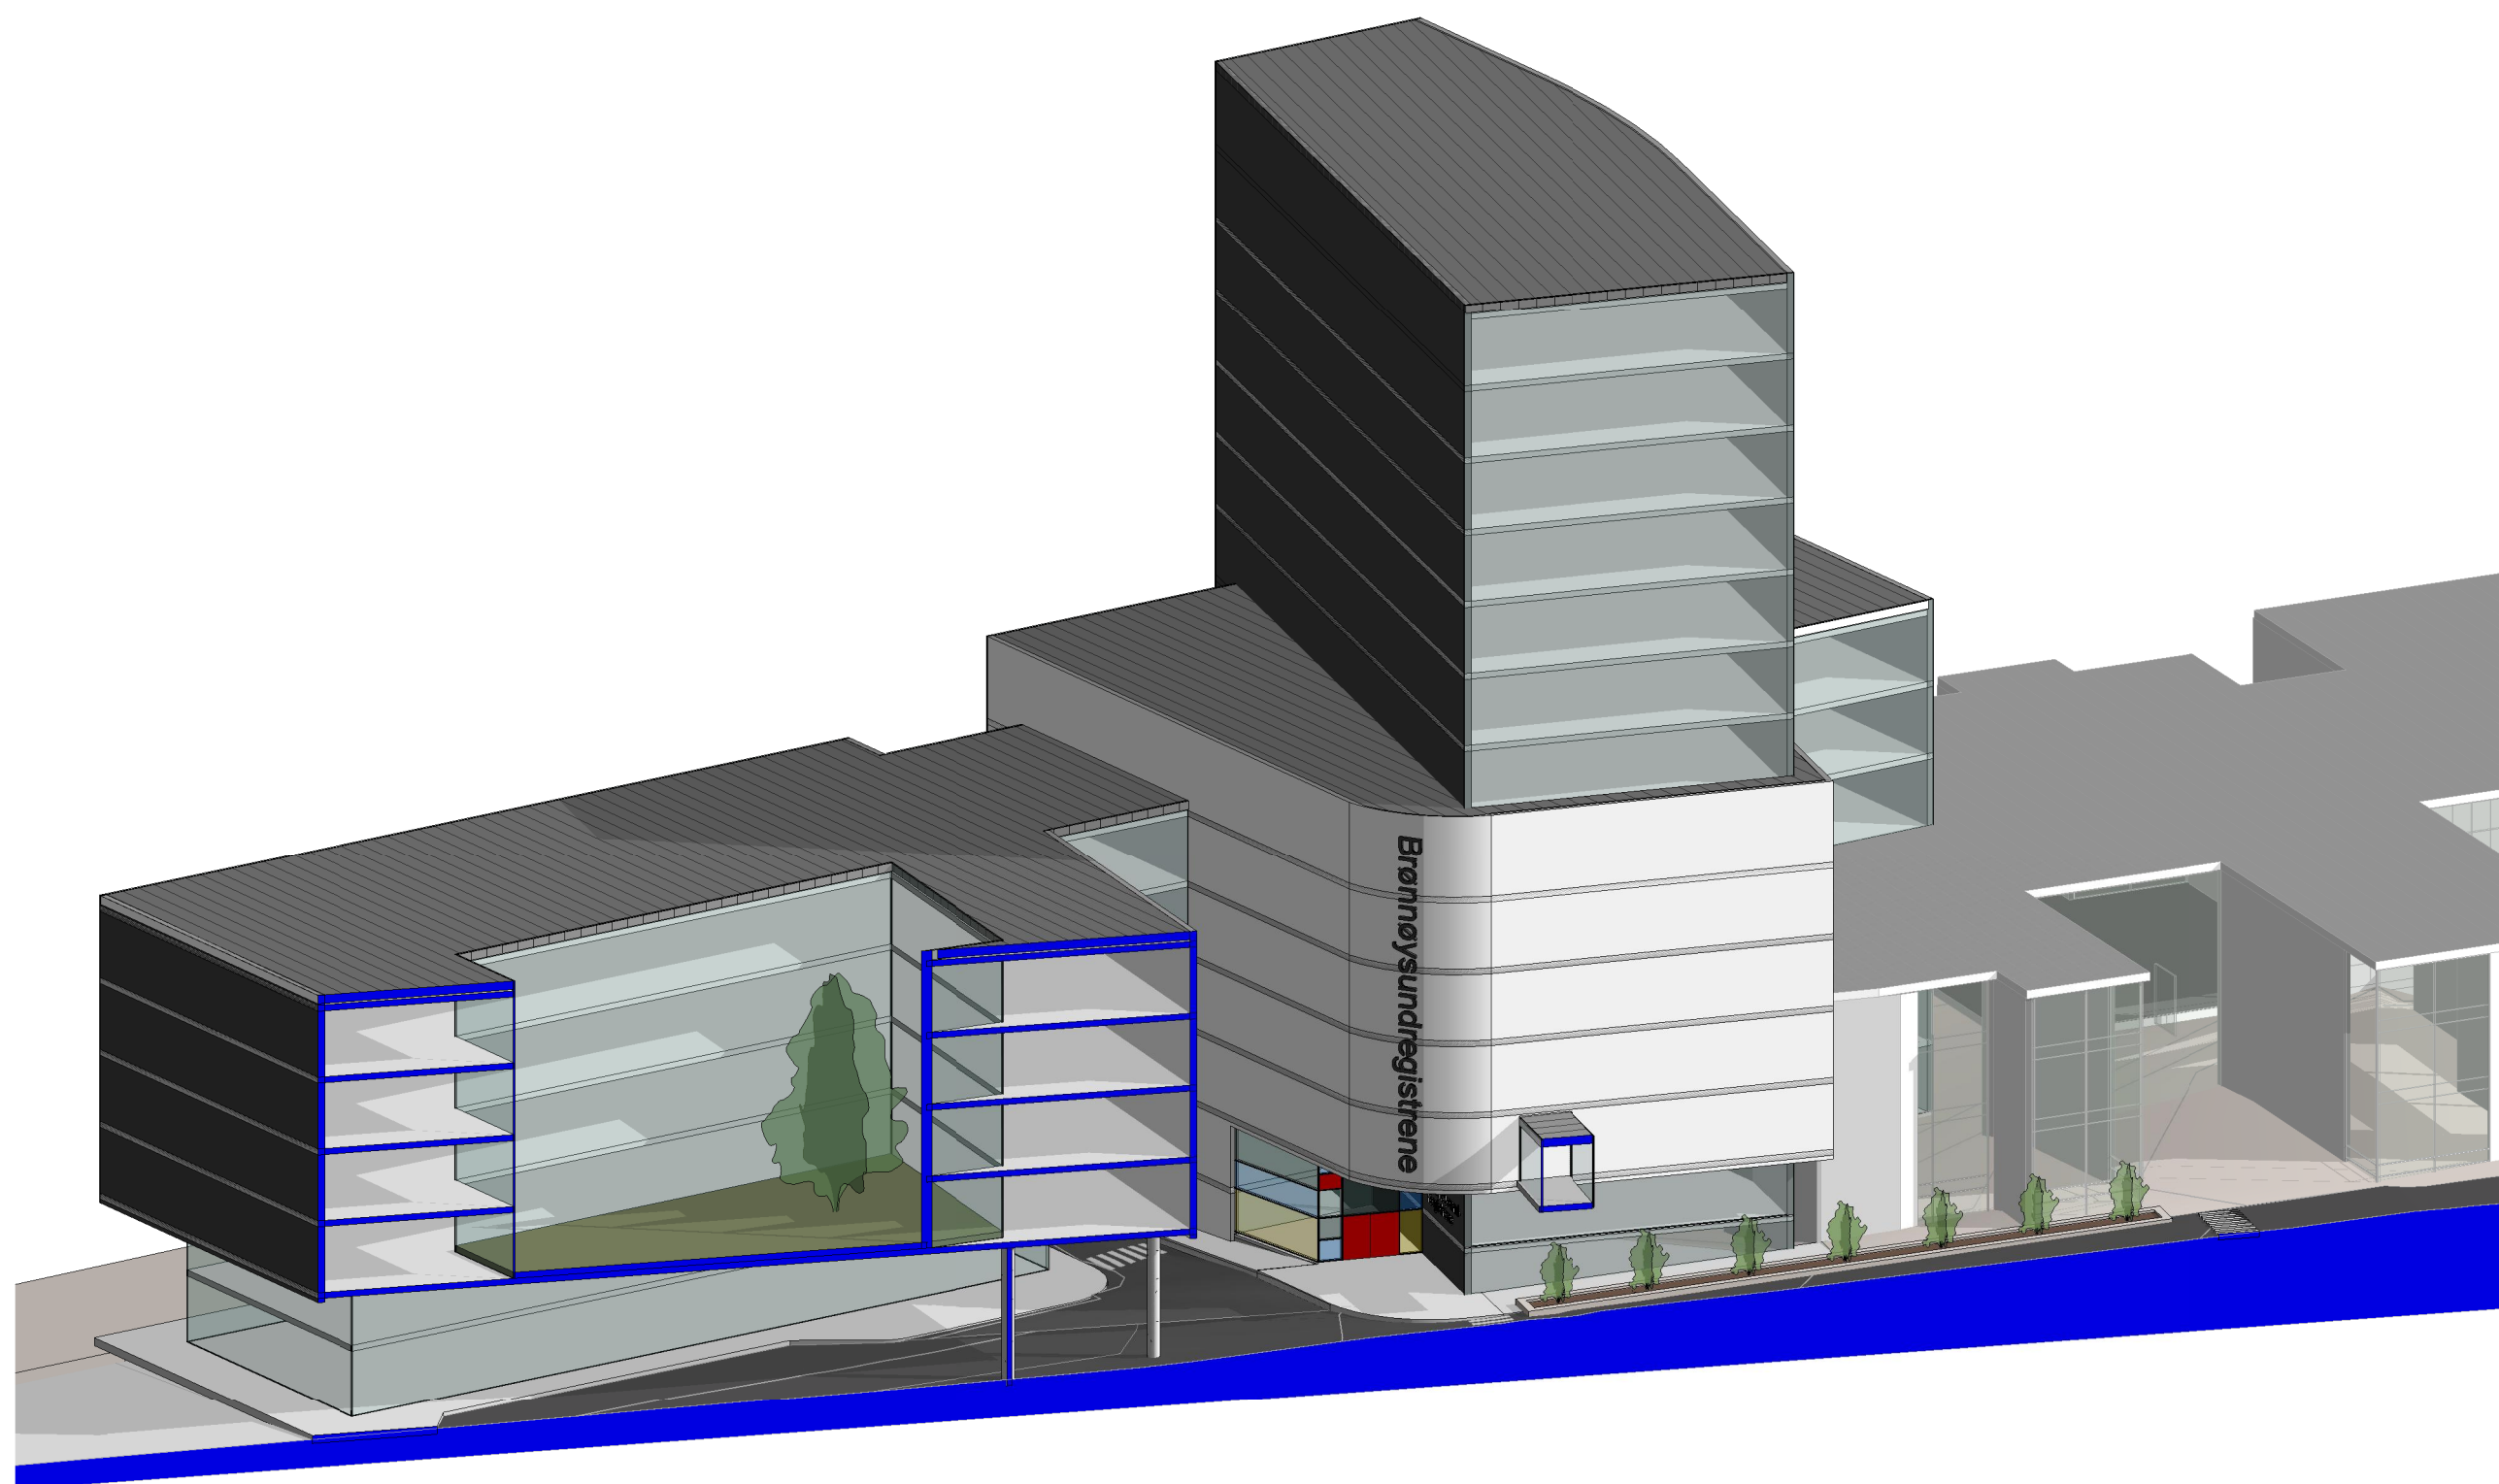

3D - Langsnitt gjennom atrium og veg



A3 arkitektkontor as
Postboks 753, 9487 HARSTAD
T: 99 48 90 90
Email: firmapost@a3a.no

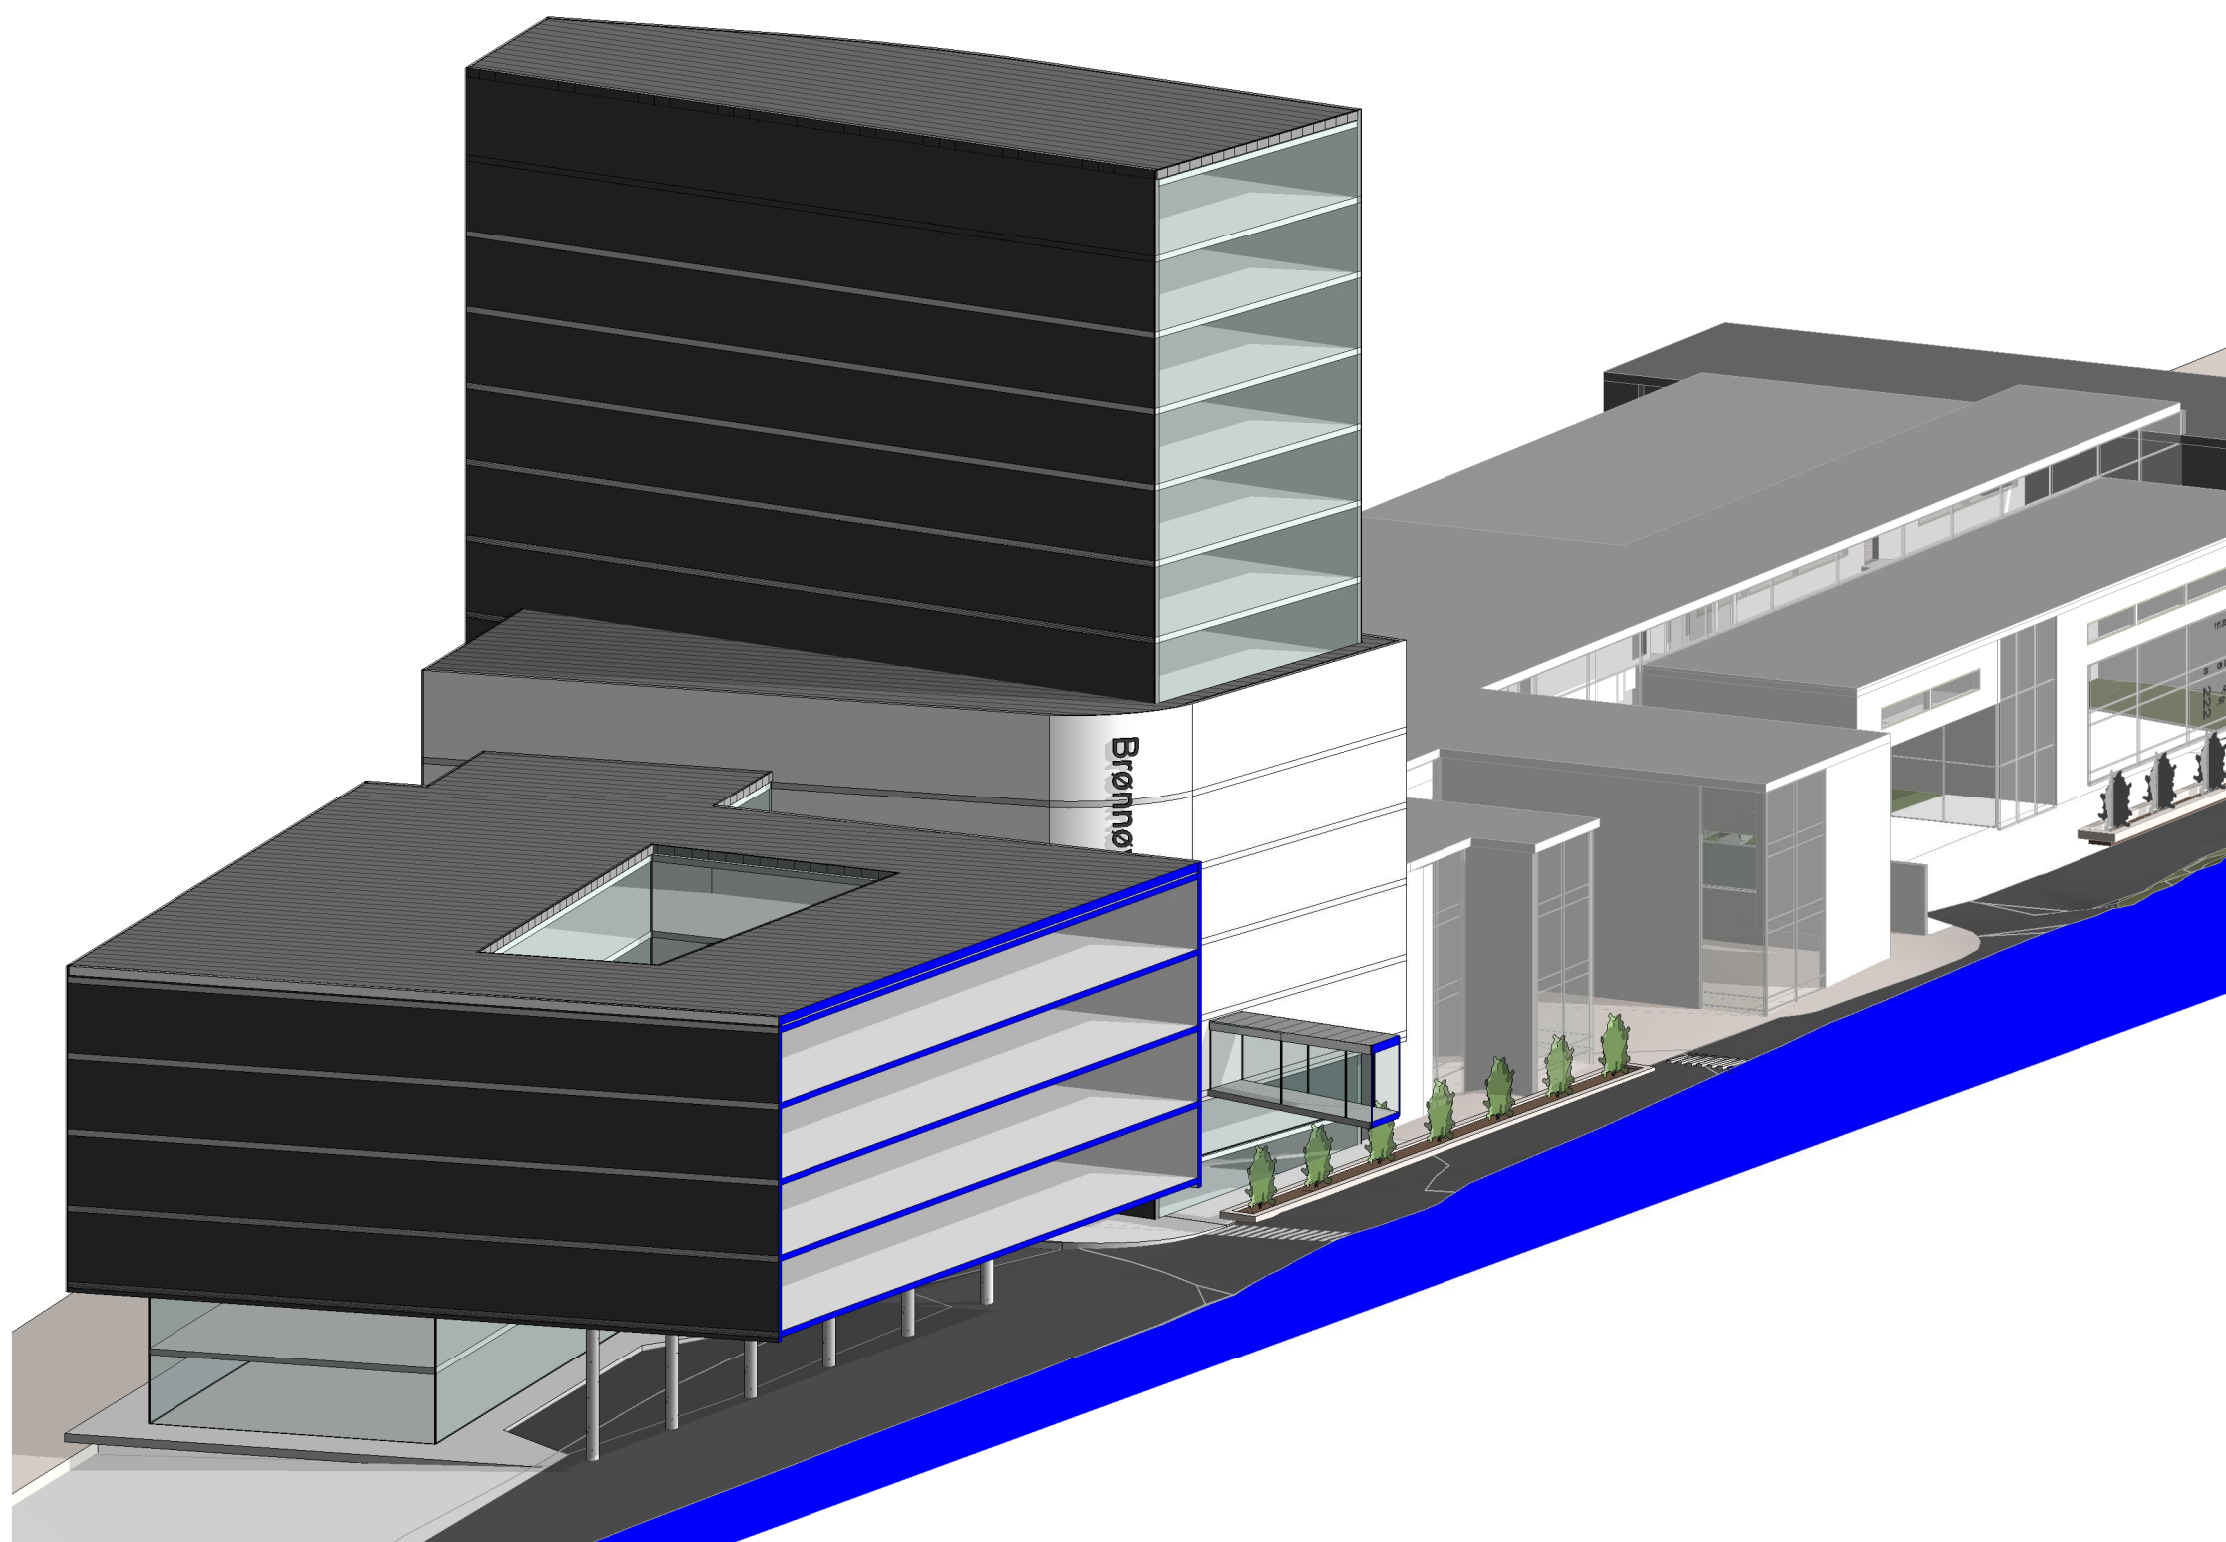

3D - Langsnitt gjennom veg



A3 arkitektkontor as
Postboks 753, 9487 HARSTAD
T: 99 48 90 90
Email: firmapost@a3a.no



BRUTTO-AREALER , pr. etasje:

1.etg.	1.069m2 (+ 563m2 blå skravur)
2.etg.	1.100m2 (+ 563m2 blå skravur)
3.etg.	3.056m2
4.etg.	3.014m2
5.etg.	3.009m2
6.etg.	3.009m2
7.etg.	1.289m2
8.etg.	633m2
9.etg.	633m2
10.etg.	633m2
11.etg.	633m2
12.etg.	633m2
13.etg.	633m2
14.etg.	633m2

SUM: 19.977m2 (+1.126m2 blå skravur)